

32836

Для служебного пользования
(пометка или гриф)

Экз. N 1

УТВЕРЖДАЮ

Директор муниципального автономного
общеобразовательного учреждения
«Кондратовский детский сад «Ладочки»

Будаш Тютюкина Т.В.
(подпись) (ф.и.о.)

«27» января 2022 г.

СОГЛАСОВАНО

Начальник Управления ФСБ России
по Пермскому краю

Г.Б. Анацкий
(подпись) (ф.и.о.)
«21» * 2022 г.

СОГЛАСОВАНО

Начальник УВО по г. Перми – филиала ФГКУ
«УВО ВПН России по Пермскому краю»

В.К. Козрев
(подпись) (ф.и.о.)
«27» * 4 * 2022 г.

СОГЛАСОВАНО

И.О. Начальник Главного управления МЧС
России по Пермскому краю
полковник вв. службы

А.В. Урусов
(подпись) (ф.и.о.)
«21» * 2022 г.

ПАСПОРТ БЕЗОПАСНОСТИ

**МУНИЦИПАЛЬНОГО АВТОНОМНОГО ОБЩЕОБРАЗОВАТЕЛЬНОГО
УЧРЕЖДЕНИЯ**

«Кондратовский детский сад «Ладочки»

Пермский край, Пермский район, д. Кондратово, ул. Карла Маркса 1г
(наименование и адрес объекта (территории))

д. Кондратово
(наименование населенного пункта)

2022 г.

I. Общие сведения об объекте (территории)

МАДОУ «Кондратовский детский сад «Ладоски», Пермский край, Пермский район, д. Кондратово, ул. Карла Маркса, д. 1г, тел.: +7(342)206-15-65, эл. почта: kondratovsky.ds@ruopr.ru.

(наименование, адрес, телефон, факс, адрес электронной почты органа (организации), являющегося правообладателем объекта (территории))

Пермский край, Пермский район, д. Кондратово, ул. Карла Маркса, д. 1г, тел.: +7(342)206-15-65, эл. почта: kondratovsky.ds@ruopr.ru.

(адрес объекта (территории), телефон, факс, адрес электронной почты)

Образование дошкольное
(основной вид деятельности органа (организации))

4-я категория
(категория опасности объекта (территории))

Общая площадь участка 10000 м²; периметр участка 359,70м
Общая площадь здания 1746,5 м²; периметр здания 144,24 м
(общая площадь объекта (кв. метров), протяженность периметра здания, общая площадь территории (кв. метров), протяженность периметра территории (метров))

Выписка из Единого государственного реестра недвижимости на пользование земельным участком № КУВИ-001/2019-29635327 от 06.12.2019 года.

Выписка из Единого государственного реестра недвижимости на право пользование объектом №№ КУВИ-001/2019-29635212 от 06.12.2019 года.

(номер свидетельства о государственной регистрации права на пользование земельным участком и свидетельства о праве пользования объектом недвижимости, дата их выдачи)

Ташкинова Татьяна Васильевна, заведующий, тел. служебный +7(342)206-15-65, тел. сотовый: 89068882445, эл. почта: tashkinova.tv@ruopr.ru.

(ф.и.о. должностного лица, осуществляющего непосредственное руководство деятельностью работников на объекте (территории), служебный и мобильный телефоны, адрес электронной почты)

Соснина Наталья Александровна, начальник управления образования администрации муниципального образования «Пермский муниципальный район», +7 (342)296-45-50, эл. почта: ruo@ruopr.ru

(ф.и.о. руководителя органа (организации), являющегося правообладателем объекта (территории), служебный и мобильный телефоны, адрес электронной почты)

II. Сведения о работниках, обучающихся и иных лицах, находящихся на объекте (территории)

1. Режим работы объекта (территории)

с 07:00 до 19:00, продолжительность 12 часов.
(в том числе продолжительность, начало и окончание рабочего дня)

2. Общее количество работников 27 человек.

3. Среднее количество находящихся на объекте (территории) в течение дня работников, обучающихся и иных лиц, в том числе арендаторов, лиц, осуществляющих безвозмездное пользование имуществом, находящимся на объекте (территории), сотрудников охранных организаций (единовременно) 27 сотрудников и 180 детей.

4. Среднее количество находящихся на объекте (территории) в нерабочее время, ночью, в выходные и праздничные дни работников, обучающихся и иных лиц, в том числе арендаторов, лиц, осуществляющих безвозмездное пользование имуществом, находящимся на объекте (территории), сотрудников охранных организаций - 1 человек.

5. Сведения об арендаторах, иных лицах (организациях), осуществляющих безвозмездное пользование имуществом, находящимся на объекте (территории)

Арендатор кухонного помещения – Общество с ограниченной ответственностью «Успех» (ООО «Успех»), услуги питания, 3 сотрудника, рабочее место – кухонное помещение, занимаемая площадь – 108,8 м², режим работы с 06:00 до 18:00, директор – Дмитриева О.Н., тел. служебный +7(342) 281-82-84, тел. сотовый 89082405523, срок аренды с 01.05.2022 до 31.12.2024.

Физическая охрана - Общество с ограниченной ответственностью «Охранное предприятие «Армада», услуги охраны, 2 сотрудника, рабочее место – охранная комната у главного входа, занимаемая площадь – 14,2 м², режим работы – круглосуточно, директор – Харин А.В., тел. служебный +7(342)286-22-44, тел. сотовый 89127850001, срок действия договора с 01.02.2022 до 31.12.2022.

(полное и сокращенное наименование организации, основной вид деятельности, общее количество работников, расположение рабочих мест на объекте (территории), занимаемая площадь (кв. метров), режим работы, ф.и.о.

руководителя-арендатора, номера (служебного и мобильного) телефонов руководителя организации, срок действия аренды и (или) иные условия нахождения (размещения) на объекте (территории)

III. Сведения о критических элементах объекта (территории)

1. Перечень критических элементов объекта (территории) (при наличии)

№ п/п	Наименование критического	Количество работников,	Общая площадь	Характер террорис-	Возможные последствия
-------	---------------------------	------------------------	---------------	--------------------	-----------------------

	элемента	обучающихся и иных лиц, находящихся на критическом элементе (человек)	(кв. метров)	тической угрозы	
1	Электрощитовая	1	6,0	Угроза взрыва	Отсутствие электроснаб- жения объекта, разрушение здания.

2. Возможные места и способы проникновения террористов на объект (территорию) через главный вход, через запасной вход со стороны кухни, через кухонное помещение, через запасной выход у медицинского кабинета, через ворота и калитку на прилегающую территорию оконные проёмы первых этажей.

3. Наиболее вероятные средства поражения, которые могут применить террористы при совершении террористического акта холодное, огнестрельное оружие, взрывчатые вещества, отравляющие вещества, химическое и биологическое оружие.

(Холодное, огнестрельное оружие, взрывчатые вещества, отравляющие вещества (аэрозольные газовые баллончики), излучатели электромагнитных импульсов, химическое, биологическое оружие, пиротехнические средства)

IV. Прогноз последствий в результате совершения на объекте (территории) террористического акта

1. Предполагаемые модели действий нарушителей: Взрывы в здании, на территории, и в непосредственной близости от него; нападение на объект (захват, подрыв, обстрел и т.д.); похищение людей и захват заложников; вывод из строя силовых линий электроснабжения, средств связи; применение химических и радиоактивных веществ; угрозы по телефону.

(краткое описание основных угроз совершения террористического акта на объекте (территории) (возможность размещения на объекте (территории) взрывных устройств, вывод из строя или несанкционированное вмешательство в работу различных коммуникаций, захват заложников из числа работников, обучающихся и иных лиц, находящихся на объекте (территории), наличие рисков химического, биологического и радиационного заражения (загрязнения), совершение взрыва, поджога или иных действий, направленных на причинение вреда жизни и здоровью людей, разрушение объекта (территории) или его части, угроза совершения указанных действий по телефону)

2. Вероятные последствия совершения террористического акта на объекте (территории):

Общая площадь разрушения 10000 м². Вероятные последствия совершения террористического акта на объекте (территории): Обрушение стен и потолочных перекрытий, возгорание, замыкания электропроводки, возможные травмы и ожоги различной степени тяжести, шоковое состояние людей. Причинение вреда жизни и здоровью людей в случае захвата заложников, нанесение тяжких телесных повреждений, человеческие жертвы, инженерно-технические разрушений.

(площадь возможной зоны разрушения (заражения) в случае совершения террористического акта (кв. метров), иные ситуации в результате совершения террористического акта)

V. Оценка последствий совершения террористического акта на объекте (территории)

1. Возможное количество пострадавших на объекте (территории) 207 человек.
(человек)

VI. Силы и средства, привлекаемые для обеспечения антитеррористической защищенности объекта (территории)

1. Силы, привлекаемые для обеспечения антитеррористической защищенности объекта (территории):

- Общество с ограниченной ответственностью «Охранное предприятие «Армада», лицензия ЛСП №424/1 выдана ГУВД МВД России по Пермскому краю сроком действия до 14.01.2023г.. Физическая круглосуточная охрана проводит обход территории не реже 1раза в 2 часа. Контроль за проездом автотранспорта, и проходом сотрудников и посетителей, осуществляется круглосуточно и фиксируется записью в соответствующие журналы.
- ФГКУ «УВО ВНГ России по Пермскому краю», г. Пермь, ул. Качалова, д. 22а, тел.: 8(342)284 89 02.
- Пожарная часть №133, Пермский край, Пермский район, д.Кондратово, ул. Камская, д.12Б , тел.: +7(342)296-51-01.
- Управления ФСБ России по Пермскому краю, г. Пермь, ул. 25 Октября, д.14, тел.: 8(342)239 39 39.

2. Средства, привлекаемые для обеспечения антитеррористической защищенности объекта:

- Имеется кнопка тревожной сигнализации и 2 брелка, сигнал выведен на пульт ФГКУ «УВО ВНГ России по Пермскому краю», 614036, г. Пермь, ул. Качалова, 22а, тел. +7(342)2849131, договор №10031-И от 0101.2022
- Здание оборудовано средствами телефонной связи
- Установлена прямая линия связи ЕДДС (в рабочем состоянии)

- Установлено 13 камер системы видеоконтроля, изображение выведено на пост охраны, информация хранится 30 суток. 5 внутренних и 8 наружных камер, система видеоконтроля установлена на входной калитке (функционируют устойчиво). Систему видеонаблюдения и видеоконтроля обслуживает ИП Поварницын Д.А., 614064, г. Пермь, ул. Г. Хасана, д.48, кв. 15, договор №121 от 01.06.2022.

VII. Меры по инженерно-технической, физической защите и пожарной безопасности объекта

1. Меры по инженерно-технической защите объекта (территории):

- а) объектовые системы оповещения: объектовые системы оповещения: нет
(наличие, марка, характеристика)
- б) наличие резервных источников электроснабжения, систем связи: нет;
(количество, характеристика)
- в) наличие технических систем обнаружения несанкционированного проникновения на объект (территорию): нет;
(марка, количество)
- г) наличие стационарных и ручных металлоискателей: один ручной металлоискатель на посту охраны РД-700;
(марка, количество)
- д) наличие систем наружного освещения объекта (территории):
Светильники ДРЛ 250 Вт – 27 шт;
(марка, количество)
- е) наличие системы видеонаблюдения: Регистратор Айтек про, 13 камер видеонаблюдения марки Айтек, 5 внутренних (главный вход, коридор первого и второго этажа, два лестничных пролёта слева и справа, 8 наружных камер по периметру территории. Информация хранится 30 суток. Сигнал с камер выведен на пост охраны.
(марка и количество видеокамер, места установки. Описать снаружи и внутри здания.
Указать количество дней сохранения видеозаписи и куда выведен сигнал с камер видеонаблюдения)

2. Меры по физической защите объекта (территории):

- а) количество контрольно-пропускных пунктов (для прохода людей и проезда транспортных средств): Пост охраны на 1 этаже;
- б) количество эвакуационных выходов (для выхода людей и выезда транспортных средств): С первого этажа 7 эвакуационных выходов, ведущих

непосредственно наружу, со второго этажа, 4 эвакуационных выходов, ведущие через лестничные пролёты непосредственно наружу. Запоры на дверях эвакуационных выходов обеспечивают возможность их свободного открывания изнутри без ключа. Ворота – 2 шт, для въезда и выезда автотранспорта с территории ОУ, для входа родителей с детьми - калитка;

в) наличие на объекте (территории) электронной системы пропуска: нет;
(тип установленного оборудования)

г) физическая охрана объекта (территории): Общество с ограниченной ответственностью «Охранное предприятие «Армада», пост – охранный комната у главного входа, 1 человек, режим работы – круглосуточно, директор – Харин А.В., тел. служебный +7(342)286-22-44, тел. сотовый 89127850001, № договора 112 от 12.01.2022, лицензия ЛСП №424/1 до 14.01.2023.

(организация, осуществляющая охранные мероприятия, количество постов, количество человек, номер и дата лицензии, номер и дата договора)

3. Наличие систем противопожарной защиты и первичных средств пожаротушения объекта (территории):

а) наличие автоматической пожарной сигнализации

На объекте смонтирована автоматическая пожарная сигнализация марки Сигнал-20П. Система пожарной сигнализации обеспечивает подачу звукового сигналов о возникновении пожара на приемно-контрольное устройство на посту охраны, с дублированием этих сигналов на пульт подразделения пожарной охраны (Пожарная часть №133) без участия работников объекта. Количество дымовых (температурных) пожарных извещателей – ИПР-13 шт, ИП-190.

(характеристика)

б) наличие системы внутреннего противопожарного водопровода: Шесть пожарных кранов, расположенных в коридорах первого и второго этажей. Пожарные краны находятся в исправном состоянии (проверка два раза в год, весной и осенью) с составлением соответствующих актов. Пожарные краны внутреннего противопожарного водопровода укомплектованы пожарными рукавами, ручными пожарными стволами и вентилями. Пожарные рукава присоединены к пожарным кранам и пожарному стволу, размещены в пожарных шкафах из негорючих материалов;

(характеристика)

в) наличие автоматической системы пожаротушения: нет
(тип, марка)

г) наличие системы оповещения и управления эвакуацией при пожаре

На объекте смонтирована система оповещения и управления эвакуацией II типа. Система оповещения и управления эвакуацией сблокирована с ООО «Центр пожарного мониторинга», г.Пермь, ул. Луначарского, д. 3/2, оф 905, тел.270-01-75. Места расположения и пути эвакуации указаны на поэтажных планах эвакуации. Автономная речевая система оповещения LPA-05W3, количество речевых оповещателей 22 шт., датчики рубежные.

(тип, марка)

д) наличие первичных средств пожаротушения (огнетушителей): Объект оснащен первичными средствами пожаротушения, марка огнетушителей – ОУ- 3, ОП – 4, в количестве – 14 шт. На первом этаже расположено 7 огнетушителей: в пожарных кранах №1,2,3 и в электрощитовой. На втором этаже расположено 7 огнетушителей: в пожарных кранах №4,5,6 и в вентиляционной комнате. Огнетушители, размещённые на объекте, находятся в исправном состоянии. Пожарных кранов 6 шт. (три на первом и три на втором этаже). Приказом руководителя назначено ответственное лицо за наличие и исправность огнетушителей, периодичность их осмотра и проверки, а также своевременную перезарядку.

(характеристика)

VIII. Выводы и рекомендации

1. Выводы и рекомендации из паспорта безопасности объекта МАДОУ «Кондратовский детский сад «Ладолшки» утверждённого 29.05.2020 года:
 - Разработать и утвердить порядок работы с документами ДСП. (Выполнено - сентябрь 2020 года).
 - Установить объектовую систему оповещения сотрудников и воспитанников о потенциальной угрозе возникновения или возникновения чрезвычайной, или иной нештатной ситуации. (Выполнено февраль 2022).
2. В ходе проведения актуализации паспорта безопасности объекта МАДОУ «Кондратовский детский сад «Ладолшки» по адресу: Пермский край, Пермский район, д. Кондратово, ул. Карла Маркса, д. 1г комиссия, руководствуясь подпунктом «д» пункта 11 постановления Правительства РФ от 02.08.2019 № 1006 «Об утверждении требований к антитеррористической защищенности объектов (территорий) Министерства просвещения российской федерации и объектов (территорий), относящихся к сфере деятельности Министерства просвещения российской федерации, и формы паспорта безопасности этих объектов (территорий)» приняла решение – категория опасности объекта понижена с 3-й на 4-ю категорию.
3. Выводы и рекомендации из акта актуализации паспорта безопасности объекта МАДОУ «Кондратовский детский сад «Ладолшки»:
 - Территория объекта не оборудована системами оповещения и управления эвакуацией либо автономными системами

(средствами) экстренного оповещения работников, обучающихся и иных лиц, находящихся на объекте (территории), о потенциальной угрозе возникновения или о возникновении чрезвычайной ситуации.

Система оповещения и управления эвакуацией людей на территории должна обеспечивать оперативное информирование лиц, находящихся на объекте (территории), о необходимости эвакуации и других действиях, обеспечивающих безопасность людей и предотвращение паники.

В любой точке объекта (территории), где требуется оповещение людей, уровень громкости, формируемый звуковыми и речевыми оповещателями, должен быть выше допустимого уровня шума. Речевые оповещатели должны быть расположены таким образом, чтобы в любой точке объекта (территории), где требуется оповещение людей, обеспечивалась разборчивость передаваемой речевой информации.

Системы оповещения и управления эвакуацией людей должны быть автономными и оборудованы источниками бесперебойного электропитания.

(п.24 пп.Д и п. 31 Постановления правительства РФ №1006 от 02.08.2019г.).

Срок: Два финансовых года

Присутствует особое мнение.

IX. Дополнительные сведения с учетом особенностей объекта (территории) (при наличии)

(наличие локальных зон безопасности - Безопасная зона предназначена для инвалидов и людей, имеющих трудности с передвижением в пространстве. Предназначение ее – спасти маломобильные группы, находящиеся в здании и не имеющие возможности быстро эвакуироваться вместе со всеми, от пожара. Зона безопасности представляет из себя отдельное помещение, расчет площади которого производится в зависимости от предполагаемого количества людей, которые могут там находиться (1 м кв. для 1 человека).

Требования к планировочным, конструктивным, инженерным решениям таких помещений составлены с целью обеспечения максимальной их пожаробезопасности:

окна не предусматриваются; двери с уплотнениями в притворах, самозакрывающиеся; ограждающие конструкции непроницаемы для дыма; количество входов – не меньше, чем 2 и другие параметры)

(другие сведения)

Приложение: 1. поэтажный план (схема) объекта (территории) с обозначением критических элементов объекта.

2. План (схема) охраны объекта (территории) с указанием

контрольно-пропускных пунктов, постов охраны,
инженерно-технических средств охраны.

3. Акт обследования и категорирования объекта
(территории).

Руководитель объекта (территории)

Овощ
(подпись)

Ташкинова Т.В
(инициалы, фамилия)

Паспорт безопасности актуализирован «__» _____ 20__ г.


Причина _____ актуализации:

Руководитель объекта (территории)


(подпись)

(инициалы, фамилия)

ПОЭТАЖНЫЙ ПЛАН (СХЕМА) ОБЪЕКТА (ТЕРРИТОРИИ) С ОБОЗНАЧЕНИЕМ КРИТИЧЕСКИХ ЭЛЕМЕНТОВ ОБЪЕКТА.

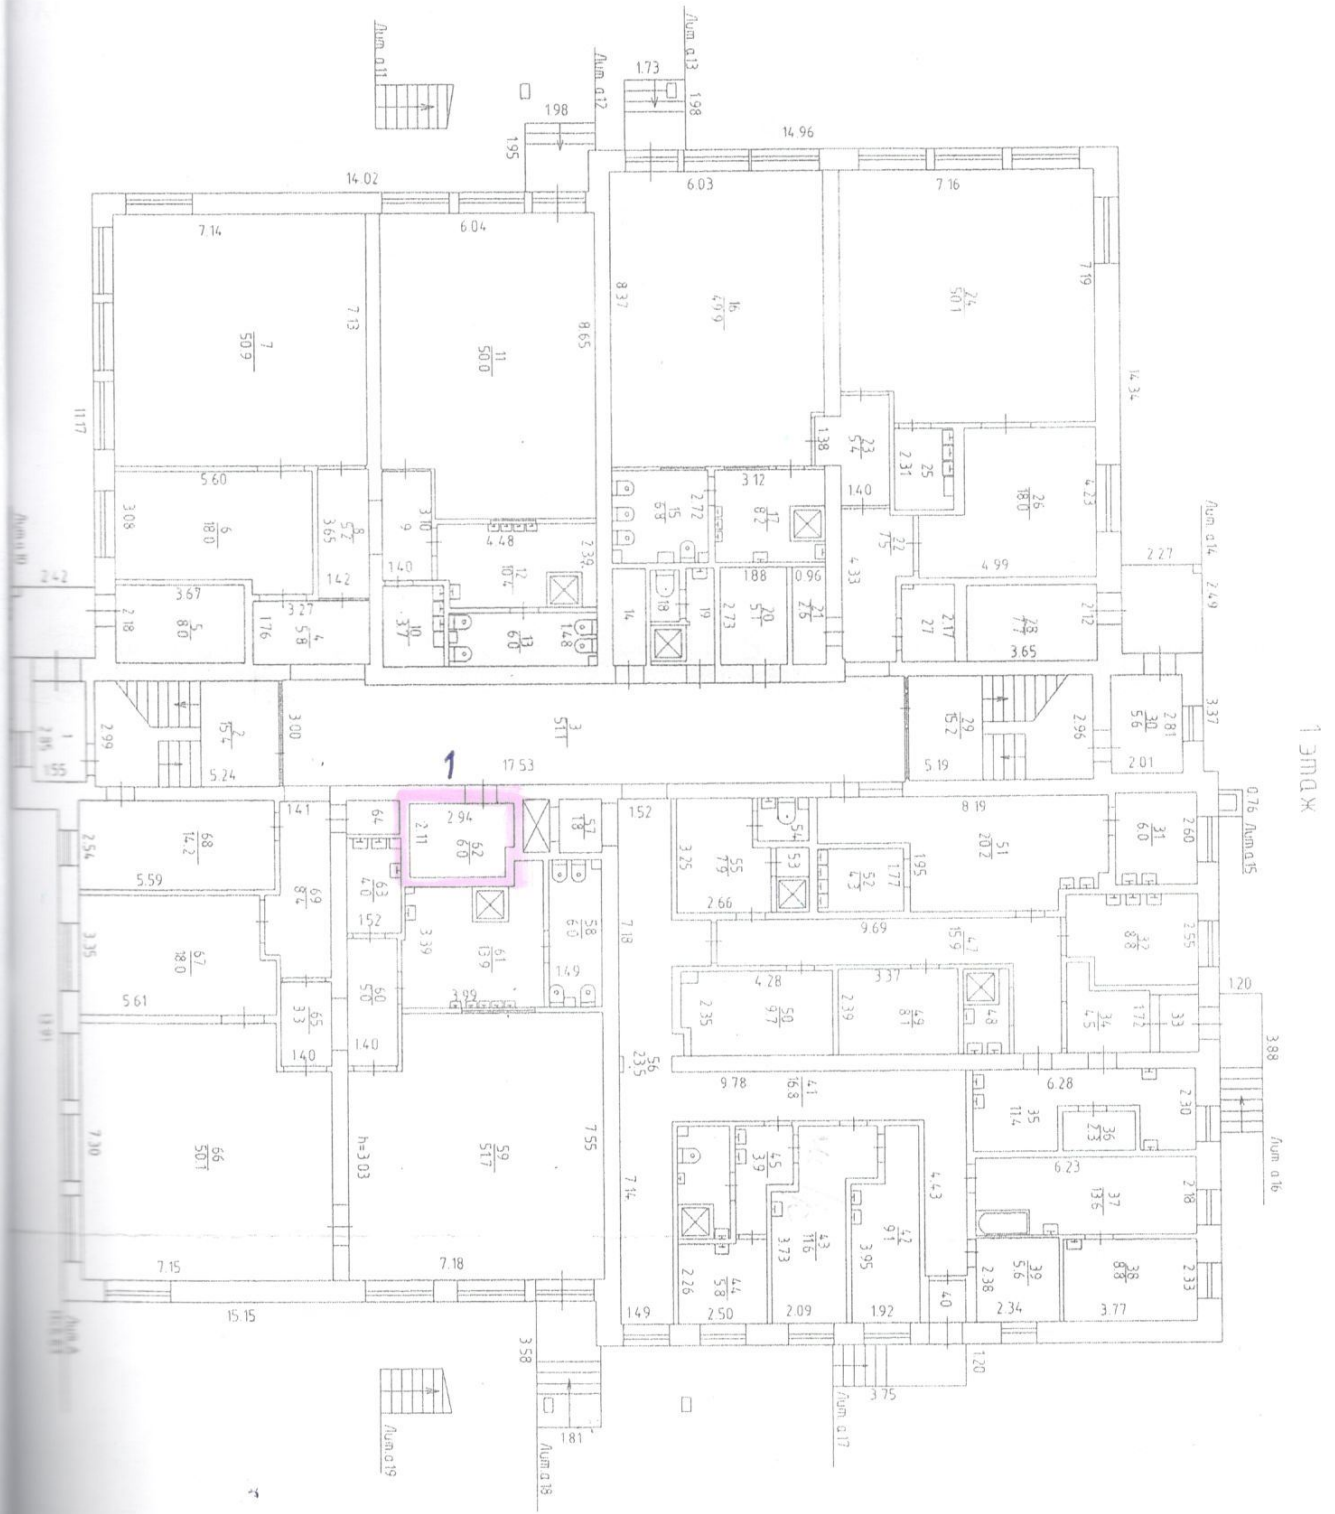


ПЛАН (СХЕМА) ОХРАНЫ ОБЪЕКТА (ТЕРРИТОРИИ) С
 УКАЗАНИЕМ КОНТРОЛЬНО-ПРОПУСКНЫХ ПУНКТОВ, ПОСТОВ
 ОХРАНЫ, ИНЖЕНЕРНО-ТЕХНИЧЕСКИХ СРЕДСТВ ОХРАНЫ,

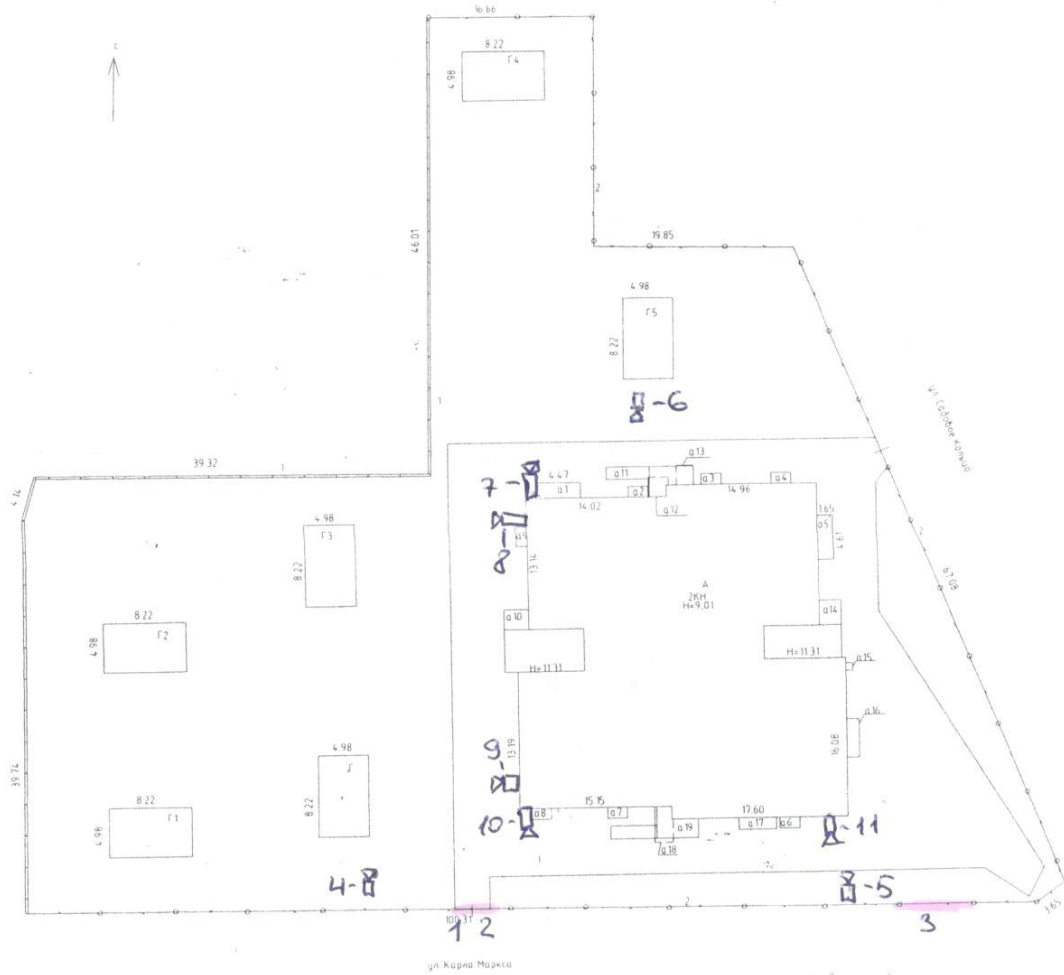

Лист	Гуп "СТИ Пермского края" Пермский филиал	ИНВ N	27785
N 1	План земельного участка дом N 12 ул. Кондратовское г/п/п	масштаб	1:500
Дата	Исполнитель	Фамилия Имя Отчество	Подпись
20.06.12	Техник	Юрлова	
В.О.И.И.	Проверил	Стрельников	

1-11 - ВИДЕОКАМЕРЫ НАРУЖИЕ.
 2,3 - ВОРОТА

АН (СХЕМА) ОХРАНЫ ОБЪЕКТА (ТЕРРИТОРИИ) С УКАЗАНИЕМ
КОНТРОЛЬНО-ПРОПУСКНЫХ ПУНКТОВ, ПОСТОВ ОХРАНЫ,
ИНЖЕНЕРНО-ТЕХНИЧЕСКИХ СРЕДСТВ ОХРАНЫ.

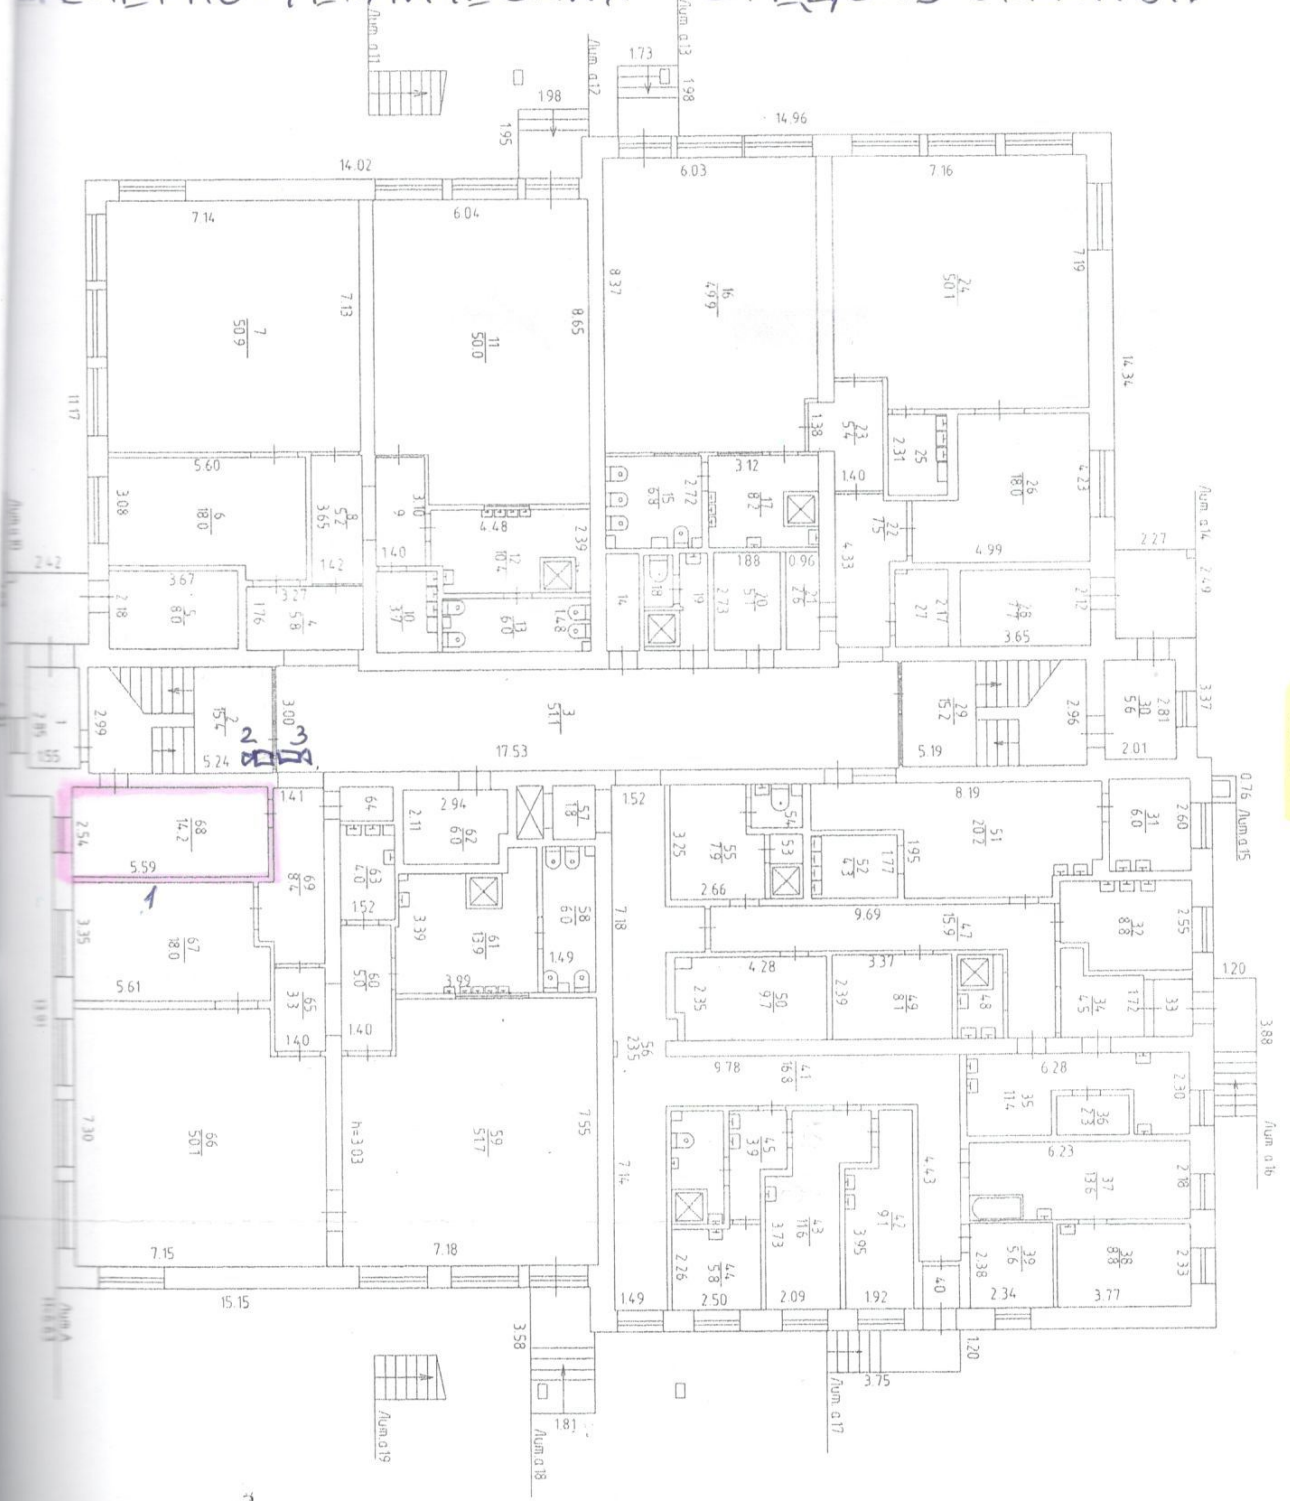

1 ЭШДЖ

СХЕМА ОХРАНЫ С ИНЖЕНЕРНО-ТЕХНИЧЕСКИМИ СРЕДСТВАМИ
И ВНЕШНИМИ ВНЕШНИМИ

ПЛАН (СХЕМА) ОХРАНЫ ОБЪЕКТА (ТЕРРИТОРИИ) С
АЗАНИЕМ КОНТРОЛЬНО-ПРОПУСКНЫХ ПУНКТОВ, ПОСТОВ ОХРАНЫ
ИНЖЕНЕРНО-ТЕХНИЧЕСКИХ СРЕДСТВ ОХРАНЫ.



ВНУТРИШНИЕ ВИДЕОКАМЕРЫ

УТВЕРЖДАЮ
Заведующий Муниципального
Автономного Дошкольного
Общественного Образовательного Учреждения
«Кондратовский детский сад «Ладощки»»



Ташкинова Т.В.
(ф.и.о.)

м.п. «08 августа» 2022 г.

Акт актуализации паспорта безопасности
объекта МАДОУ «Кондратовский детский сад «Ладощки»
(наименование объекта и образовательной организации)

расположенного по адресу:

Пермский край, Пермский район, д.Кондратово, ул. Карла Маркса, д.1г.
(адрес нахождения объекта)

Основание:

- постановление Правительства РФ от 02.08.2019 № 1006 «Об утверждении требований к антитеррористической защищенности объектов (территорий) Министерства просвещения российской федерации и объектов (территорий), относящихся к сфере деятельности Министерства просвещения российской федерации, и формы паспорта безопасности этих объектов (территорий)»,
- приказ руководителя образовательной организации (уполномоченного должностного лица) от «08»апреля 2022 г. № 51.

Председатель комиссии:

Руководитель образовательной организации Т.В.Ташкинова

Члены комиссии:

Представитель Управления ФСБ России
по Пермскому краю (по согласованию) ~~Г.Б.Анацкий;~~

Представитель Главного управления МЧС
России по Пермскому краю (по согласованию) А.В.Урусов;

Представитель ВНГ России
по Пермскому краю (по согласованию) В.А.Рыбин;

Ответственный за антитеррористическую
защищенность объектов
образовательной организации Ю.В.Лузина.

I. Общие сведения об объекте (территории)

МАДОУ «Кондратовский детский сад «Ладошки», Пермский край, Пермский район, д. Кондратово, ул. Карла Маркса, д. 1г, тел.: +7(342)206-15-65, эл. почта: kondratovsky.ds@ruopr.ru.

(наименование, адрес, телефон, факс, адрес электронной почты органа (организации), являющегося правообладателем объекта (территории))

Пермский край, Пермский район, д. Кондратово, ул. Карла Маркса, д. 1г, тел.: +7(342)206-15-65, эл. почта: kondratovsky.ds@ruopr.ru.

(адрес объекта (территории), телефон, факс, адрес электронной почты)

Образование дошкольное

(основной вид деятельности органа (организации))

4-я категория

(категория опасности объекта (территории))

Общая площадь участка 10000 м²; периметр участка 359,70м

Общая площадь здания 1746,5 м²; периметр здания 144,24 м

(общая площадь объекта (кв. метров), протяженность периметра здания, общая площадь территории (кв. метров), протяженность периметра территории (метров))

Выписка из Единого государственного реестра недвижимости на пользование земельным участком № КУВИ-001/2019-29635327 от 06.12.2019 года.

Выписка из Единого государственного реестра недвижимости на право пользование объектом №№ КУВИ-001/2019-29635212 от 06.12.2019 года.

(номер свидетельства о государственной регистрации права на пользование земельным участком и свидетельства о праве пользования объектом недвижимости, дата их выдачи)

Ташкинова Татьяна Васильевна, заведующий, тел. служебный +7(342)206-15-65, тел. сотовый: 89068882445, эл. почта: tashkinova.tv@ruopr.ru.

(ф.и.о. должностного лица, осуществляющего непосредственное руководство деятельностью работников на объекте (территории), служебный и мобильный телефоны, адрес электронной почты)

Соснина Наталья Александровна, начальник управления образования администрации муниципального образования «Пермский муниципальный район», +7 (342)296-45-50, эл. почта: guo@ruopr.ru

(ф.и.о. руководителя органа (организации), являющегося правообладателем объекта (территории), служебный и мобильный телефоны, адрес электронной почты)

II. Сведения о работниках, обучающихся и иных лицах, находящихся на объекте (территории)

1. Режим работы объекта (территории)

с 07:00 до 19:00, продолжительность 12 часов.

(в том числе продолжительность, начало и окончание рабочего дня)

2. Общее количество работников 27 человек.

3. Среднее количество находящихся на объекте (территории) в течение дня работников, обучающихся и иных лиц, в том числе арендаторов, лиц, осуществляющих безвозмездное пользование имуществом, находящимся на объекте (территории), сотрудников охранных организаций (единовременно) - 27 сотрудников и 180 детей.

4. Среднее количество находящихся на объекте (территории) в нерабочее время, ночью, в выходные и праздничные дни работников, обучающихся и иных лиц, в том числе арендаторов, лиц, осуществляющих безвозмездное пользование имуществом, находящимся на объекте (территории), сотрудников охранных организаций - 1 человек.

5. Сведения об арендаторах, иных лицах (организациях), осуществляющих безвозмездное пользование имуществом, находящимся на объекте (территории)

Арендатор кухонного помещения – Общество с ограниченной ответственностью «Успех» (ООО «Успех»), услуги питания, 3 сотрудника, рабочее место – кухонное помещение, занимаемая площадь – 108,8 м², режим работы с 06:00 до 18:00, директор – Дмитриева О.Н., тел. служебный +7(342) 281-82-84, тел. сотовый 89082405523, срок аренды с 01.05.2022 до 31.12.2024.

Физическая охрана - Общество с ограниченной ответственностью «Охранное предприятие «Армада», услуги охраны, 2 сотрудника, рабочее место – охранная комната у главного входа, занимаемая площадь – 14,2 м², режим работы – круглосуточно, директор – Харин А.В., тел. служебный +7(342)286-22-44, тел. сотовый 89127850001, срок действия договора с 01.02.2022 до 31.12.2022.

(полное и сокращенное наименование организации, основной вид деятельности, общее количество работников, расположение рабочих мест на объекте (территории), занимаемая площадь (кв. метров), режим работы, ф.и.о. руководителя-арендатора, номера (служебного и мобильного) телефонов руководителя организации, срок действия аренды и (или) иные условия нахождения (размещения) на объекте (территории))

III. Сведения о критических элементах объекта (территории)

1. Перечень критических элементов объекта (территории) (при наличии)

№ п/п	Наименование критического элемента	Количество работников, обучающихся и иных лиц, находящихся на критическом элементе (человек)	Общая площадь (кв. метров)	Характер террористической угрозы	Возможные последствия
1	Электрощитовая	1	6,0	Угроза взрыва	Отсутствие электроснаб

					жения объекта, разрушение здания.
--	--	--	--	--	--

2. Возможные места и способы проникновения террористов на объект (территорию) через главный вход, через запасной вход со стороны кухни, через кухонное помещение, через запасной выход у медицинского кабинета, через ворота и калитку на прилегающую территорию оконные проёмы первых этажей.

3. Наиболее вероятные средства поражения, которые могут применить террористы при совершении террористического акта холодное, огнестрельное оружие, взрывчатые вещества, отравляющие вещества, химическое и биологическое оружие.

(Холодное, огнестрельное оружие, взрывчатые вещества, отравляющие вещества (аэрозольные газовые баллончики), излучатели электромагнитных импульсов, химическое, биологическое оружие, пиротехнические средства)

IV. Прогноз последствий в результате совершения на объекте (территории) террористического акта

1. Предполагаемые модели действий нарушителей: Взрывы в здании, на территории, и в непосредственной близости от него; нападение на объект (захват, подрыв, обстрел и т.д.); похищение людей и захват заложников; вывод из строя силовых линий электроснабжения, средств связи; применение химических и радиоактивных веществ; угрозы по телефону.

(краткое описание основных угроз совершения террористического акта на объекте (территории) (возможность размещения на объекте (территории) взрывных устройств, вывод из строя или несанкционированное вмешательство в работу различных коммуникаций, захват заложников из числа работников, обучающихся и иных лиц, находящихся на объекте (территории), наличие рисков химического, биологического и радиационного заражения (загрязнения), совершение взрыва, поджога или иных действий, направленных на причинение вреда жизни и здоровью людей, разрушение объекта (территории) или его части, угроза совершения указанных действий по телефону)

2. Вероятные последствия совершения террористического акта на объекте (территории):

Общая площадь разрушения 10000 м². Вероятные последствия совершения террористического акта на объекте (территории): Обрушение стен и потолочных перекрытий, возгорание, замыкания электропроводки, возможные травмы и ожоги различной степени тяжести, шоковое состояние людей. Причинение вреда жизни и здоровью людей в случае захвата заложников, нанесение тяжких телесных повреждений, человеческие жертвы, инженерно-технические разрушений.

(площадь возможной зоны разрушения (заражения) в случае совершения террористического акта (кв. метров), иные ситуации в результате совершения террористического акта)

V. Оценка последствий совершения террористического акта на объекте (территории)

1. Возможное количество пострадавших на объекте (территории) 207 человек.

(человек)

VI. Силы и средства, привлекаемые для обеспечения антитеррористической защищенности объекта (территории)

1. Силы, привлекаемые для обеспечения антитеррористической защищенности объекта (территории): Общество с ограниченной ответственностью «Охранное предприятие «Армада», лицензия ЛСП №424/1 выдана ГУВД МВД России по Пермскому краю сроком действия до 14.01.2023г.. Физическая круглосуточная охрана проводит обход территории не реже 1раза в 2 часа. Контроль за проездом автотранспорта, и проходом сотрудников и посетителей, осуществляется круглосуточно и фиксируется записью в соответствующие журналы.

2. Средства, привлекаемые для обеспечения антитеррористической защищенности объекта:

- имеется кнопка тревожной сигнализации и 2 брелка, сигнал выведен на пульт ФГКУ «УВО ВНГ России по Пермскому краю», 614036, г. Пермь, ул. Качалова, 22а, тел. +7(342)2849131, договор №10031-И от 0101.2022
- здание оборудовано средствами телефонной связи
- установлена прямая линия связи ЕДДС (в рабочем состоянии)
- установлено 13 камер системы видеоконтроля, изображение выведено на пост охраны, информация хранится 30 суток. 5 внутренних и 8 наружных камер, система видеоконтроля установлена на входной калитке (функционируют устойчиво). Систему видеонаблюдения и видеоконтроля обслуживает ООО «Авиком», 614014, г. Пермь, ул. Огородникова, д.93, договор №004-22/ГО от 01.01.2022.

VII. Меры по инженерно-технической, физической защите и пожарной безопасности объекта

1. Меры по инженерно-технической защите объекта (территории):

а) объектовые системы оповещения: объектовые системы оповещения: нет
(наличие, марка, характеристика)

б) наличие резервных источников электроснабжения, систем связи: нет;
(количество, характеристика)

в) наличие технических систем обнаружения несанкционированного проникновения на объект (территорию): нет;

(марка, количество)

г) наличие стационарных и ручных металлоискателей: один ручной металлоискатель на посту охраны РД-700;

(марка, количество)

д) наличие систем наружного освещения объекта (территории): нет;

(марка, количество)

е) наличие системы видеонаблюдения: Регистратор Айтек про, 13 камер видеонаблюдения марки Айтек, 5 внутренних (главный вход, коридор первого и второго этажа, два лестничных пролёта слева и справа, 8 наружных камер по периметру территории. Информация хранится 30 суток. Сигнал с камер выведен на пост охраны.

(марка и количество видеокамер, места установки. Описать снаружи и внутри здания.

Указать количество дней сохранения видеозаписи и куда выведен сигнал с камер видеонаблюдения)

2. Меры по физической защите объекта (территории):

а) количество контрольно-пропускных пунктов (для прохода людей и проезда транспортных средств): Пост охраны на 1 этаже-1 шт;

б) количество эвакуационных выходов (для выхода людей и выезда транспортных средств): С первого этажа 7 эвакуационных выходов, ведущих непосредственно наружу, со второго этажа 4 эвакуационных выходов, ведущие через лестничные пролёты непосредственно наружу. Запоры на дверях эвакуационных выходов обеспечивают возможность их свободного открывания изнутри без ключа. Ворота – 2 шт, для въезда и выезда автотранспорта с территории ОУ, для входа родителей с детьми - калитка;

в) наличие на объекте (территории) электронной системы пропуска: нет;
(тип установленного оборудования)

г) физическая охрана объекта (территории): Общество с ограниченной ответственностью «Охранное предприятие «Армада», пост – охранная комната у главного входа, 2 человека, режим работы – круглосуточно, директор – Харин А.В., тел. служебный +7(342)286-22-44, тел. сотовый 89127850001, № договора 112 от 12.01.2022, лицензия ЛСП №424/1 до 14.01.2023.

(организация, осуществляющая охранные мероприятия, количество постов, количество человек, номер и дата лицензии, номер и дата договора)

3. Наличие систем противопожарной защиты и первичных средств пожаротушения объекта (территории):

а) наличие автоматической пожарной сигнализации

На объекте смонтирована автоматическая пожарная сигнализация марки Сигнал-20П. Система пожарной сигнализации обеспечивает подачу звукового сигнала о возникновении пожара на приемно-контрольное устройство на посту охраны, с дублированием этих сигналов на пульт подразделения пожарной охраны (Пожарная часть №133) без участия работников объекта.

Количество дымовых (температурных) пожарных извещателей – ИПР-13 шт, ИП-190.

(характеристика)

б) наличие системы внутреннего противопожарного водопровода: Шесть пожарных кранов, расположенных в коридорах первого и второго этажей. Пожарные краны находятся в исправном состоянии (проверка два раза в год, весной и осенью) с составлением соответствующих актов. Пожарные краны внутреннего противопожарного водопровода укомплектованы пожарными рукавами, ручными пожарными стволами и вентилями. Пожарные рукава присоединены к пожарным кранам и пожарному стволу, размещены в пожарных шкафах из негорючих материалов;

(характеристика)

в) наличие автоматической системы пожаротушения: нет

(тип, марка)

г) наличие системы оповещения и управления эвакуацией при пожаре

На объекте смонтирована система оповещения и управления эвакуацией II типа. Система оповещения и управления эвакуацией сблокирована с ООО «Центр пожарного мониторинга», г.Пермь, ул. Луначарского, д. 3/2, оф 905, тел.270-01-75. Места расположения и пути эвакуации указаны на поэтажных планах эвакуации. Автономная речевая система оповещения LPA-05W3, количество речевых оповещателей 22 шт., датчики рубежные.

(тип, марка)

д) наличие первичных средств пожаротушения (огнетушителей)

Объект оснащен первичными средствами пожаротушения, марка огнетушителей – ОУ- 3, ОП – 4, в количестве – 14 шт. На первом этаже расположено 7 огнетушителей: в пожарных кранах №1,2,3 и в электрощитовой. На втором этаже расположено 7 огнетушителей: в пожарных кранах №4,5,6 и в вентиляционной комнате. Огнетушители, размещённые на объекте, находятся в исправном состоянии. Пожарных кранов 6 шт. (три на первом и три на втором этаже). Приказом руководителя назначено ответственное лицо за наличие и исправность огнетушителей, периодичность их осмотра и проверки, а также своевременную перезарядку.

(характеристика)

VIII. Выводы и рекомендации

В ходе проведения обследования и категорирования объекта

МАДОУ «Кондратовский детский сад «Ладолки»

(наименование объекта и образовательной организации)

по адресу: Пермский край, Пермский район, д. Кондратово, ул. Карла Маркса, д. 1г комиссия, руководствуясь подпунктом «д» пункта 11 постановления

Правительства РФ от 02.08.2019 № 1006 «Об утверждении требований к антитеррористической защищенности объектов (территорий) Министерства просвещения российской федерации и объектов (территорий), относящихся к сфере деятельности Министерства просвещения российской федерации, и формы паспорта безопасности этих объектов (территорий)» приняла решение присвоить объекту - **4-ю категорию** опасности:

1. Территория объекта не оборудована системами оповещения и управления эвакуацией либо автономными системами (средствами) экстренного оповещения работников, обучающихся и иных лиц, находящихся на объекте (территории), о потенциальной угрозе возникновения или о возникновении чрезвычайной ситуации.

Система оповещения и управления эвакуацией людей на территории должна обеспечивать оперативное информирование лиц, находящихся на объекте (территории), о необходимости эвакуации и других действиях, обеспечивающих безопасность людей и предотвращение паники.

В любой точке объекта (территории), где требуется оповещение людей, уровень громкости, формируемый звуковыми и речевыми оповещателями, должен быть выше допустимого уровня шума. Речевые оповещатели должны быть расположены таким образом, чтобы в любой точке объекта (территории), где требуется оповещение людей, обеспечивалась разборчивость передаваемой речевой информации.

Системы оповещения и управления эвакуацией людей должны быть автономными и оборудованы источниками бесперебойного электропитания. (п.24 пп.Д и п. 31 Постановления правительства РФ №1006 от 02.08.2019г.).

Срок: Два финансовых года

Присутствует особое мнение.

Х. Дополнительные сведения с учетом особенностей объекта (территории) (при наличии)

(наличие локальных зон безопасности - Безопасная зона предназначена для инвалидов и людей, имеющих трудности с передвижением в пространстве. Предназначение ее – спасти маломобильные группы, находящиеся в здании и не имеющие возможности быстро эвакуироваться вместе со всеми, от пожара. Зона безопасности представляет из себя отдельное помещение, расчет площади которого производится в зависимости от предполагаемого количества людей, которые могут там находиться (1 м кв. для 1 человека). Требования к планировочным, конструктивным, инженерным решениям таких помещений составлены с целью обеспечения максимальной их пожаробезопасности:

окна не предусматриваются; двери с уплотнениями в притворах, самозакрывающиеся; ограждающие конструкции непроницаемы для дыма; количество входов – не меньше, чем 2 и другие параметры)

(другие сведения)

Председатель комиссии: 
(подпись)

Блаженикова А.В.
(ф.и.о.)

Члены комиссии: 
(подпись)

Рыбин В.А.
(ф.и.о.)


(подпись)

Л.С.Савельев
(ф.и.о.)


(подпись)

А.М.Шанов
(ф.и.о.)


(подпись)

Кудряков Ю.В.
(ф.и.о.)

Составлен «11» мая 2022 г.

ОСОБОЕ МНЕНИЕ

для приобщения к акту актуализации паспорта безопасности
МАДОУ «Кондратовский детский сад «Ладошки», по адресу: д. Кондратово, ул.
Карла Маркса, 1Г в соответствии с ППРФ № 1006.

Сообщаю, что 23.05.2022г. проведено обследование и категорирование с целью актуализации паспорта безопасности объекта по адресу: д. Кондратово, ул. Карла Маркса, 1Г.

В ходе обследования комиссией установлена 4 категория опасности.

На основании п. 15, в случае возникновения в ходе составления указанного акта разногласий между членами комиссии решение принимается в форме голосования простым большинством голосов. В случае равенства голосов решение принимается председателем комиссии. Члены комиссии, не согласные с принятым решением, подписывают акт обследования и категорирования объекта (территории), при этом их особое мнение приобщается к акту обследования и категорирования объекта (территории).

В соответствии с Рекомендациями от НИЦ «Охрана» по оборудованию инженерно-техническими средствами охраны социально значимых объектов (территорий), находящихся в сфере деятельности Министерства просвещения Российской Федерации п. 4.9., установленные на объектах Министерства просвещения Российской Федерации СОУЭ для целей оповещения людей при пожаре, чрезвычайных ситуациях (гражданской обороны) не могут подменять собой СОУЭ для оповещения людей при совершении или угрозе совершения террористического акта, а также его проявлений.

На основании вышеуказанного, для минимизации возможных последствий совершения террористического акта необходимо произвести разграничение системы оповещения при пожаре и системы оповещения при угрозе террористического акта.


Начальник ПЦО №1
УВО по г. Перми – филиала ФГКУ
«УВО ВНГ России по Пермскому краю»
капитан полиции




В.А. Рыбин

«23» мая 2022 г.

Получил «23» мая 2022г.

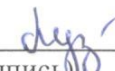

(подпись)

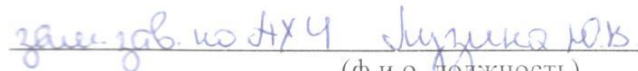

(ф.и.о. должность)



Всего прошито, пронумеровано
и скреплено печатью

цифрами 24 (двадцать четыре) листов
прописью

Должность инженер

Подпись В.И. Сидоров

«27» января 2023 г.

М.П.



[Handwritten signature]