



ПАСПОРТ ДОСТУПНОСТИ
объекта социальной инфраструктуры
№ 12/2017

1. Общие сведения об объекте

- 1.1. Наименование (вид) объекта **МАДОУ «Кондратовский детский сад «Ладощки»**
- 1.2. Адрес объекта **614506 Пермский край, Пермский район, д. Кондратово, ул. Карла Маркса, д. 1г**
- 1.3. Сведения о размещении объекта:
- отдельно стоящее здание **2** этажей, **1746,5** кв. м
 - часть здания _____ этажей (или на _____ этаже), _____ кв. м
 - наличие прилегающего земельного участка **10000** кв. м
- 1.4. Год постройки здания **2011**, последнего капитального ремонта
- 1.5. Дата предстоящих плановых ремонтных работ: текущего **2017**, капитального **2025**
- сведения об организации, расположенной на объекте
- 1.6. Название организации (учреждения), (полное юридическое наименование - согласно Уставу, краткое наименование) **Муниципальное автономное дошкольное образовательное учреждение «Кондратовский детский сад «Ладощки», МАДОУ «Кондратовский детский сад «Ладощки»**
- 1.7. Юридический адрес организации (учреждения) **614506, Пермский край, Пермский район, д. Кондратово, ул. Садовое кольцо, д.10**
- 1.8. Основание для пользования объектом (оперативное управление, аренда, собственность) **оперативная**
- 1.9. Форма собственности (государственная, негосударственная) **государственная**
- 1.10. Территориальная принадлежность (федеральная, региональная, муниципальная) **муниципальная**
- 1.11. Вышестоящая организация (наименование) **Управление образования Пермского муниципального района**
- 1.12. Адрес вышестоящей организации, другие координаты **Пермский край, Пермский район, д. Кондратово, ул. Камская 5б**

2. Характеристика деятельности организации на объекте (по обслуживанию населения)

- 2.1. Сфера деятельности **образование**
- 2.2. Виды оказываемых услуг **Дошкольное образование**
- 2.3. Форма оказания услуг: **на объекте**
- 2.4. Категории обслуживаемого населения по возрасту: **дети**
- 2.5. Категории обслуживаемых инвалидов: **инвалиды нарушениями умственного развития**
- 2.6. Плановая мощность: посещаемость (количество обслуживаемых в день), вместимость, пропускная способность **190 человек**
- 2.7. Участие в исполнении ИПР инвалида, ребенка-инвалида **да**

3. Состояние доступности объекта

3.1. Путь следования к объекту пассажирским транспортом
(описать маршрут движения с использованием пассажирского транспорта)

Рейсовый автобус №106 « Пермь – Кондратово »

наличие адаптированного пассажирского транспорта к объекту **нет**

3.2. Путь к объекту от ближайшей остановки пассажирского транспорта:

3.2.1. расстояние до объекта от остановки транспорта **700 м**

3.2.2. время движения (пешком) **8 мин.**

3.2.3. наличие выделенного от проезжей части пешеходного пути **да**

3.2.4. Перекрестки: **нерегулируемые**

3.2.5. Информация на пути следования к объекту: **нет**

3.2.6. Перепады высоты на пути: **нет**

Их обустройство для инвалидов на коляске: **нет**

3.3. Организация доступности объекта для инвалида - формы обслуживания *

№ п/п	Категория инвалидов (вид нарушения)	Вариант организации доступности объекта (формы обслуживания) *
1	Все категории инвалидов и МГ	
	в том числе инвалиды:	
2	передвигающиеся на креслах-колясках	ДУ
3	с нарушениями опорно-двигательного аппарата	ДУ
4	с нарушениями зрения	ДУ
5	с нарушениями слуха	ДУ
6	с нарушениями умственного развития	А

* - указывается один из вариантов: «А», «Б», «ДУ», «ВНД».

3.4. Состояние доступности основных структурно-функциональных зон

№ п/п	Основные структурно-функциональные зоны	Состояние доступности, в том числе для основных категорий инвалидов **
1	Территория, прилегающая к зданию (участок)	ДП-В
2	Вход (входы) в здание	ДП-В
3	Путь (пути) движения внутри здания (в т.ч. пути эвакуации)	ДП-И (У,О)
4	Зона целевого назначения здания (целевого посещения объекта)	ДЧ-В
5	Санитарно-гигиенические помещения	ДЧ-В
6	Система информации и связи (на всех зонах)	ДП-И (У,О)
7	Пути движения к объекту (от остановки транспорта)	ДП-В

** Указывается: ДП-В - доступно полностью всем; ДП-И (К, О, С, Г, У) - доступно полностью избирательно (указать категории инвалидов); ДЧ-В - доступно частично всем; ДЧ-И (К, О, С, Г, У) - доступно частично избирательно (указать категории инвалидов); ДУ - доступно условно, ВНД - временно недоступно.

3.5. ИТОГОВОЕ ЗАКЛЮЧЕНИЕ о состоянии доступности объекта социальной инфраструктуры: Объект частично доступен – для обслуживания инвалидов доступна часть

объекта; доступ возможен, но с некоторыми затруднениями (из-за нарушений нормативны требований); возможно потребуется помощь сопровождающего или персонала.

4. Управленческое решение

4.1. Рекомендации по адаптации основных структурных элементов объекта

№ п/п	Основные структурно-функциональные зоны объекта	Рекомендации по адаптации объекта (вид работы) *
1	Территория, прилегающая к зданию (участок)	Текущий ремонт
2	Вход (входы) в здание	Текущий ремонт
3	Путь (пути) движения внутри здания (в т.ч. пути эвакуации)	Текущий ремонт
4	Зона целевого назначения (целевого посещения объекта)	Текущий ремонт
5	Санитарно-гигиенические помещения	Текущий ремонт
6	Система информации на объекте (на всех зонах)	Индивидуальное решение ТСП
7	Пути движения к объекту (от остановки транспорта)	Не нуждается
8.	Все зоны и участки	Текущий ремонт

* - указывается один из вариантов (видов работ): не нуждается; ремонт (текущий, капитальный); индивидуальное решение с ТСП; технические решения невозможны - организация альтернативной формы обслуживания.

4.2. Период проведения работ: **август 2015 – сентябрь 2025** в рамках исполнения плана доступности МАДОУ « Кондратовский детский сад « Ладочки» для инвалидов других маломобильных групп населения.

(указывается наименование документа: программы, плана)

4.3 Ожидаемый результат (по состоянию доступности) после выполнения работ по адаптации **ДП-В**

Оценка результата исполнения программы, плана (по состоянию доступности) **Сентябрь 2025г**

4.4. Для принятия решения требуется, не требуется (нужное подчеркнуть):

Согласование _____

Имеется заключение уполномоченной организации о состоянии доступности объекта (наименование документа и выдавшей его организации, дата), прилагается

4.5. Информация размещена (обновлена) на Карте доступности Пермского края, дата

_____ (наименование сайта, портала)

5. Особые отметки

Паспорт сформирован на основании:

1. Анкеты (информации об объекте) от «16» августа 2017 г.
2. Акта обследования объекта: № акта от «31» августа 2017 г.



АКТ ОБСЛЕДОВАНИЯ
объекта социальной инфраструктуры
К ПАСПОРТУ ДОСТУПНОСТИ
объекта социальной ибнфраструктуры
№ _____

_____ « ____ » _____ 20__ г.
Наименование территориального
образования Пермского района

1. Общие сведения об объекте

- 1.1. Наименование (вид) объекта **МАДОУ «Кондратовский детский сад « Ладочки»**
- 1.2. Адрес объекта: **614506 Пермский край, Пермский район д. Кондратово, ул. Карла Маркса, д.1г**
- 1.3. Сведения о размещении объекта
 - отдельно стоящее здание **2** этажей, **1746,5** кв. м
 - часть здания _____ этажей (или на _____ этаже), _____ кв. м
 - наличие прилегающего земельного участка **10000** кв. м
- 1.4. Год постройки здания **2011**, последнего капитального ремонта
- 1.5. Дата предстоящих плановых ремонтных работ: текущего **2017г**, капитального **2025г**
- 1.6. Название организации (учреждения), (полное юридическое наименование - согласно Уставу, краткое наименование) **Муниципальное автономное дошкольное образовательное учреждение «Кондратовский детский сад «Ладочки», МАДОУ «Кондратовский детский сад « Ладочки»**
- 1.7. Юридический адрес организации (учреждения) **614506, Пермский край, Пермский район, д. Кондратово, ул. Садовое кольцо, д.10**

2. Характеристика деятельности организации на объекте

Дополнительная информация: **образовательная деятельность**

3. Состояние доступности объекта

- 3.1. Путь следования к объекту пассажирским транспортом (описать маршрут движения с использованием пассажирского транспорта)
Рейсовый автобус № 106 « Пермь-Кондратово»
наличие адаптированного пассажирского транспорта к объекту **Нет**
- 3.2. Путь к объекту от ближайшей остановки пассажирского транспорта:
 - 3.2.1. расстояние до объекта от остановки транспорта **700 м**
 - 3.2.2. время движения (пешком) **8 мин**
 - 3.2.3. наличие выделенного от проезжей части пешеходного пути **да**
 - 3.2.4. Перекрестки: **нерегулируемые**

3.2.5. Информация на пути следования к объекту: **нет**

3.2.6. Перепады высоты на пути: **нет**

Их обустройство для инвалидов на коляске: **нет**

3.3. Организация доступности объекта для инвалидов - форма обслуживания

№ п/п	Категория инвалидов (вид нарушения)	Вариант организации доступности объекта (формы обслуживания) *
1.	Все категории инвалидов и МГ в том числе инвалиды:	
2	передвигающиеся на креслах-колясках	ДУ
3	с нарушениями опорно-двигательного аппарата	ДУ
4	с нарушениями зрения	ДУ
5	с нарушениями слуха	ДУ
6	с нарушениями умственного развития	А

* - указывается один из вариантов: «А», «Б», «ДУ», «ВНД».

3.4. Состояние доступности основных структурно-функциональных зон

№ п/п	Основные структурно-функциональные зоны	Состояние доступности, в том числе для основных категорий инвалидов **	Приложение	
			№ на плане	№ фото
1	Территория, прилегающая к зданию (участок)	ДП-В		1,2
2	Вход (входы) в здание	ДП-В		3,4,15 16
3	Путь (пути) движения внутри здания (в т.ч. пути эвакуации)	ДП-И (У,О)		5,6,7
4	Зона целевого назначения здания (целевого посещения объекта)	ДЧ-В		9,10, 11,12, 13
5	Санитарно-гигиенические помещения	ДЧ-В		17
6	Система информации и связи (на всех зонах)	ДП-И (У,О)		14
7	Пути движения к объекту (от остановки транспорта)	ДП-В		1,2

** Указывается: ДП-В - доступно полностью всем; ДП-И (К, О, С, Г, У) - доступно полностью избирательно (указать категории инвалидов); ДЧ-В - доступно частично всем; ДЧ-И (К, О, С, Г, У) - доступно частично избирательно (указать категории инвалидов); ДУ - доступно условно, ВНД - недоступно.

3.5. ИТОГОВОЕ ЗАКЛЮЧЕНИЕ о состоянии доступности объекта социальной инфраструктуры:
Объект частично доступен – для обслуживания инвалидов доступна часть объекта; доступ

возможен, но с некоторыми затруднениями (из-за нарушений нормативных требований); возможно потребуется помощь сопровождающего или персонала.

4. Управленческое решение (проект)

4.1. Рекомендации по адаптации основных структурных элементов объекта:

№ п/п	Основные структурно-функциональные зоны объекта	Рекомендации по адаптации объекта (вид работы) *
1	Территория, прилегающая к зданию (участок)	Текущий ремонт
2	Вход (входы) в здание	Текущий ремонт
3	Путь (пути) движения внутри здания (в т.ч. пути эвакуации)	Текущий ремонт
4	Зона целевого назначения здания (целевого посещения объекта)	Текущий ремонт
5	Санитарно-гигиенические помещения	Текущий ремонт
6	Система информации на объекте (на всех зонах)	Индивидуальное решение ТСП
7	Пути движения к объекту (от остановки транспорта)	Не нуждается
8.	Все зоны и участки	Текущий ремонт

* - указывается один из вариантов (видов работ): не нуждается; ремонт (текущий, капитальный); индивидуальное решение с ТСП; технические решения невозможны - организация альтернативной формы обслуживания.

4.2. Период проведения работ в рамках исполнения **август 2015 – сентябрь 2025 в рамках исполнения плана доступности МАДОУ « Кондратовский детский сад « Ладочки» для инвалидов и других маломобильных групп населения.**

(указывается наименование документа: программы, плана)

4.3. Ожидаемый результат (по состоянию доступности) после выполнения работ по адаптации **ДП-В**

Оценка результата исполнения программы, плана (по состоянию доступности) **сентябрь 2025**

4.4. Для принятия решения требуется, **не требуется**

4.4.1. согласование на Комиссии _____

(наименование Комиссии по координации деятельности в сфере обеспечения доступной среды жизнедеятельности для инвалидов и других МГ)

4.4.2. согласование работ с надзорными органами (в сфере проектирования и строительства, архитектуры, охраны памятников, другое - указать)

4.4.3. техническая экспертиза; разработка проектно-сметной документации;

4.4.4. согласование с вышестоящей организацией (собственником объекта);

4.4.5. согласование с общественными организациями инвалидов _____;

4.4.6. другое _____

Имеется заключение уполномоченной организации о состоянии доступности объекта (наименование документа и выдавшей его организации, дата), прилагается _____

4.5. Информация может быть размещена (обновлена) на Карте доступности Пермского края _____

(наименование сайта, портала)

5. Особые отметки

ПРИЛОЖЕНИЯ:

Результаты обследования:

1. Территории, прилегающей к объекту на 8, 23 л.
 2. Входа (входов) в здание на 10, 23 л.
 3. Путей движения в здании на 12, 24 л.
 4. Зоны целевого назначения объекта на 14, 25, 26 л.
 5. Санитарно-гигиенических помещений на 18, 27 л.
 6. Системы информации (и связи) на объекте на
- Кадастровый, технический паспорт, поэтажные планы на 28 - 40 л.
Другое (в том числе дополнительная информация о путях движения к объекту)

Руководитель Комиссии

И.И. Яковлев
А.А. Корнилов

(Должность, Ф.И.О.)

(Подпись)

Члены Комиссии:

Т.И. С. П.Т.

(Должность, Ф.И.О.)

(Подпись)

Н.А. Мухоморова

(Должность, Ф.И.О.)

(Подпись)

В том числе:

представитель общественной
организации инвалидов

(Должность, Ф.И.О.)

(Подпись)

(Должность, Ф.И.О.)

(Подпись)

представитель организации,
расположенной на объекте



(Должность, Ф.И.О.)

(Подпись)

(Должность, Ф.И.О.)

(Подпись)

I Результаты обследования:

1. Территории, прилегающей к зданию (участка)

МАДОУ « Кондратовский детский сад « Ладшки »
614506 Пермский край, Пермский район, д. Кондратово, ул Карла Маркса, д.1г

Наименование объекта, адрес

№ п/п	Наименование функционально-планировочного элемента	Наличие элемента			Выявленные нарушения и замечания		Работы по адаптации объектов	
		есть/нет	№ на плане	№ фото	Содержание	Значимо для инвалида (категория)	Содержание	Виды работ
1.1	Вход (входы) на территорию	есть		1	нет	нет	нет	нет
1.2	Путь (пути) движения на территории	есть		2	Нет указателей направления движения	К,О,Г,С	Установка знаков	Текущий ремонт
1.3	Лестница (наружная)	нет			нет	К,О,Г,С	нет	нет
1.4	Пандус (наружный)	нет			нет	нет	нет	нет
1.5	Автостоянка и парковка	нет			нет	нет	нет	нет
	ОБЩИЕ требования к зоне				СНиП «Доступность зданий и сооружений для маломобильных групп населения»			

II Заключение по зоне:

Наименование структурно-функциональной зоны	Состояние доступности * (к пункту 3.4 Акта обследования ОИ)	Приложение		Рекомендации по адаптации (вид работы) ** к пункту 4.1 Акта обследования ОИ
		№ на плане	№ фото	
Территория прилегающая к зданию	ДП-В		1,2,	Текущий ремонт

* указывается: ДП-В - доступно полностью всем; ДП-И (К, О, С, Г, У) - доступно полностью избирательно (указать категории инвалидов); ДЧ-В - доступно частично всем; ДЧ-И (К, О, С, Г, У) - доступно частично избирательно (указать категории инвалидов); ДУ - доступно условно, ВНД - недоступно;

** указывается один из вариантов: не нуждается; ремонт (текущий, капитальный); индивидуальное решение с ТСР; технические решения невозможны - организация альтернативной формы обслуживания.

Комментарий к заключению: Территория, прилегающая к зданию (участка) полностью доступна – все структурно функциональные зоны соответствуют основным требованиям по доступности с незначительными отклонениями от норматива.

**I Результаты обследования:
2. Входа (входов) в здание**

**МАДОУ « Кондратовский детский сад « Ладочки»
614506 Пермский край, Пермский район, д. Кондратово, ул Карла Маркса, д.1г**

Наименование объекта, адрес

№ п/п	Наименование функционально-планировочного элемента	Наличие элемента			Выявленные нарушения и замечания		Работы по адаптации объектов	
		есть/ нет	№ на плане	№ фото	Содержание	Значимо для инвалида (категория)	Содержание	Виды работ
2.1	Лестница (наружная)	нет			нет	К,О,Г,У	нет	нет
2.2	Пандус (наружный)	нет			нет	нет	нет	нет
2.3	Входная площадка (перед дверью)	есть		3		К,О	нет	нет
2.4	Дверь (входная)	есть		4	нет	нет	нет	нет
2.5	Тамбур	есть		5	нет	нет	нет	нет
	ОБЩИЕ требования к зоне				СНиП «Доступность зданий и сооружений для маломобильных групп населения»			

II Заключение по зоне:

Наименование структурно-функциональной зоны	Состояние доступности * (к пункту 3.4 Акта обследования ОИ)	Приложение		Рекомендации по адаптации (вид работы) ** к пункту 4.1 Акта обследования ОИ
		№ на плане	№ фото	
Входа (входов) в здание			3,4,5,	Текущий ремонт

* указывается: ДП-В - доступно полностью всем; ДП-И (К, О, С, Г, У) - доступно полностью избирательно (указать категории инвалидов); ДЧ-В - доступно частично

всем; ДЧ-И (К, О, С, Г, У) - доступно частично избирательно (указать категории инвалидов); ДУ - доступно условно, ВНД - недоступно;
** указывается один из вариантов: не нуждается; ремонт (текущий, капитальный); индивидуальное решение с ТСП; технические решения невозможны - организация альтернативной формы обслуживания.

Комментарий к заключению: Входа (входов) в здание полностью доступен- все структурно функциональные зоны соответствуют основным требованиям по доступности с незначительными отклонениями от норматива.

I Результаты обследования:
3. Пути (путей) движения внутри здания
(в т.ч. путей эвакуации)

МАДОУ « Кондратовский детский сад « Ладшки »
614506 Пермский край, Пермский район, д. Кондратово, ул Карла Маркса, д.1г

Наименование объекта, адрес

№ п/п	Наименование функционально-планировочного элемента	Наличие элемента			Выявленные нарушения и замечания		Работы по адаптации объектов	
		есть/нет	№ на плане	№ фото	Содержание	Значимо для инвалида (категория)	Содержание	Виды работ
3.1	Коридор (вестибюль, зона ожидания, галерея, балкон)	есть		8	нет	нет	нет	нет
3.2	Лестница (внутри здания)	есть		6,	нет	О,С,Г	Покраска или оклейка ступеней контрастно желной полосой	Текущий ремонт
3.3	Пандус (внутри здания)	нет			нет	К,О	нет	нет
3.4	Лифт пассажирский (или подъемник)	есть	-	-	нет	нет	нет	нет
3.5	Дверь	есть		7	нет	нет	нет	нет
3.6	Пути эвакуации (в т.ч. зоны безопасности)	есть		15,16	Нет направляющих тактильной полосы путей движения и эвакуации	К,О,С,Г	Установка тактильной полосы путей движения и эвакуации	Индивидуальное решение ТСР
	ОБЩИЕ требования к зоне				СНиП «Доступность зданий и сооружений для маломобиль			

					ных групп населения»			
--	--	--	--	--	----------------------	--	--	--

II Заключение по зоне:

Наименование структурно-функциональной зоны	Состояние доступности * (к пункту 3.4 Акта обследования ОИ)	Приложение		Рекомендации по адаптации (вид работы) ** к пункту 4.1 Акта обследования ОИ
		№ на плане	№ фото	
Пути (путей) движения внутри здания (в т.ч. путей эвакуации)	ДП-И (У,О)		6,7,8,15, 16	Индивидуальное решение ТСР, текущий ремонт

* указывается: ДП-В - доступно полностью всем; ДП-И (К, О, С, Г, У) - доступно полностью избирательно (указать категории инвалидов); ДЧ-В - доступно частично всем; ДЧ-И (К, О, С, Г, У) - доступно частично избирательно (указать категории инвалидов); ДУ - доступно условно, ВНД - недоступно;

** указывается один из вариантов: не нуждается; ремонт (текущий, капитальный); индивидуальное решение с ТСР; технические решения невозможны - организация альтернативной формы обслуживания.

Комментарий к заключению: Пути (путей) движения внутри здания (в т.ч. путей эвакуации) доступ возможен, но с некоторыми затруднениями (из-за нарушения нормативных требований);

I Результаты обследования:
4. Зоны целевого назначения здания
(целевого посещения объекта)
Вариант I - зона обслуживания инвалидов

МАДОУ « Кондратовский детский сад « Ладолшки»
614506 Пермский край, Пермский район, д. Кондратово, ул Карла Маркса, д.1г

Наименование объекта, адрес

№ п/п	Наименование функционально-планировочного элемента	Наличие элемента			Выявленные нарушения и замечания		Работы по адаптации объектов	
		есть/нет	№ на плане	№ фото	Содержание	Значимо для инвалида (категория)	Содержание	Виды работ
4.1	Кабинетная форма обслуживания	есть		9,10	нет	нет	нет	Нет
4.2	Зальная форма обслуживания	есть		12,13	Нет кресла с подключением слухового аппарата	Г	Приобретение и установка информационных систем и усилителей звука для лиц с нарушением слуха	Индивидуальное решение ТСП
4.3	Прилавочная форма обслуживания	нет			нет	нет	нет	нет
4.4	Форма обслуживания с перемещением по маршруту	нет			нет	нет	нет	нет
4.5	Кабина индивидуального обслуживания	нет			нет	нет	нет	нет
	ОБЩИЕ требования к зоне				СНиП «Доступность зданий и сооружений для маломобил			

					ьных групп населения»			
--	--	--	--	--	-----------------------	--	--	--

II Заключение по зоне:

Наименование структурно-функциональной зоны	Состояние доступности * (к пункту 3.4 Акта обследования ОИ)	Приложение		Рекомендации по адаптации (вид работы) ** к пункту 4.1 Акта обследования ОИ
		№ на плане	№ фото	
Зоны целевого назначения здания (целевого посещения объекта)	ДЧ-В		9,10,12, 13	Индивидуальное решение ТСП

* указывается: ДП-В - доступно полностью всем; ДП-И (К, О, С, Г, У) - доступно полностью избирательно (указать категории инвалидов); ДЧ-В - доступно частично всем; ДЧ-И (К, О, С, Г, У) - доступно частично избирательно (указать категории инвалидов); ДУ - доступно условно, ВНД - недоступно;

** указывается один из вариантов: не нуждается; ремонт (текущий, капитальный); индивидуальное решение с ТСП; технические решения невозможны - организация альтернативной формы обслуживания.

Комментарий к заключению: Зоны целевого назначения здания (целевого посещения объекта) вариант 1-зона обслуживания инвалидов доступ возможен, но с некоторыми затруднениями (из-за нарушения нормативных требований); возможно, потребуется помощь сопровождающего или персонала.

I Результаты обследования:
4. Зоны целевого назначения здания
(целевого посещения объекта)
Вариант II - места приложения труда

Наименование функционально-планировочного элемента	Наличие элемента			Выявленные нарушения и замечания		Работы по адаптации объектов	
	есть/нет	№ на плане	№ фото	Содержание	Значимо для инвалида (категория)	Содержание	Виды работ
Место приложения труда	-	-	-	-	-	-	-

II Заключение по зоне:

Наименование структурно-функциональной зоны	Состояние доступности * (к пункту 3.4 Акта обследования ОИ)	Приложение		Рекомендации по адаптации (вид работы) ** к пункту 4.1 Акта обследования ОИ
		№ на плане	№ фото	
Зоны целевого назначения здания (целевого посещения объекта) Вариант 2- места приложения труда	-	-	-	-

* указывается: ДП-В - доступно полностью всем; ДП-И (К, О, С, Г, У) - доступно полностью избирательно (указать категории инвалидов); ДЧ-В - доступно частично всем; ДЧ-И (К, О, С, Г, У) - доступно частично избирательно (указать категории инвалидов); ДУ - доступно условно, ВНД - недоступно;

** указывается один из вариантов: не нуждается; ремонт (текущий, капитальный); индивидуальное решение с ТСР; технические решения невозможны - организация альтернативной формы обслуживания.

Комментарий к заключению: зоны целевого назначения здания (целевого посещения объекта) вариант 2-места приложения труда- на объекте отсутствует.

I Результаты обследования:
4. Зоны целевого назначения здания
(целевого посещения объекта)
Вариант III - жилые помещения

Наименование функционально-планировочного элемента	Наличие элемента			Выявленные нарушения и замечания		Работы по адаптации объектов	
	есть/нет	№ на плане	№ фото	Содержание	Значимо для инвалида (категория)	Содержание	Виды работ
Жилые помещения	-	-	-	-	-	-	-

II Заключение по зоне:

Наименование структурно-функциональной зоны	Состояние доступности * (к пункту 3.4 Акта обследования ОИ)	Приложение		Рекомендации по адаптации (вид работы) ** к пункту 4.1 Акта обследования ОИ
		№ на плане	№ фото	
Зоны целевого назначения здания (целевого посещения объекта) Вариант 3- жилые помещения	-	-	-	-

* указывается: ДП-В - доступно полностью всем; ДП-И (К, О, С, Г, У) - доступно полностью избирательно (указать категории инвалидов); ДЧ-В - доступно частично всем; ДЧ-И (К, О, С, Г, У) - доступно частично избирательно (указать категории инвалидов); ДУ - доступно условно, ВНД - недоступно;

** указывается один из вариантов: не нуждается; ремонт (текущий, капитальный); индивидуальное решение с ТСР; технические решения невозможны - организация альтернативной формы обслуживания.

Комментарий к заключению: Зоны целевого назначения здания (целевого посещения объекта) вариант 3 – жилые помещения – на объекте отсутствует.

**I Результаты обследования:
5. Санитарно-гигиенических помещений**

**МАДОУ « Кондратовский детский сад « Ладшки»
614506 Пермский край, Пермский район, д. Кондратово, ул Карла Маркса, д.1г**

Наименование объекта, адрес

N п/п	Наименование функционально-планировочного элемента	Наличие элемента			Выявленные нарушения и замечания		Работы по адаптации объектов	
		есть/ нет	№ на плане	№ фото	Содержани е	Значимо для инвалида (категория)	Содержани е	Виды работ
5.1	Туалетная комната	есть		17	Отсутствие тактильных меток	К,О,С	Установка тактильных меток	Индивидуальное решение ТСП
5.2	Душевая/ ванная комната	нет	-	-	нет	нет	нет	нет
5.3	Бытовая комната (гардеробная)	нет	-	-	нет	нет	нет	нет
	ОБЩИЕ требования к зоне				СНиП «Доступность зданий и сооружений для маломобильных групп населения»			

II Заключение по зоне:

Наименование структурно-функциональной зоны	Состояние доступности * (к пункту 3.4 Акта обследования ОИ)	Приложение		Рекомендации по адаптации (вид работы) ** к пункту 4.1 Акта обследования ОИ
		№ на плане	№ фото	
Санитарно-гигиенических помещений	ДП-В		17	Индивидуальное решение ТСП, текущий ремонт

*** указывается: ДП-В - доступно полностью всем; ДП-И (К, О, С, Г, У) - доступно полностью избирательно (указать категории инвалидов); ДЧ-В - доступно частично всем; ДЧ-И (К, О, С, Г, У) - доступно частично избирательно (указать категории инвалидов); ДУ - доступно условно, ВНД - недоступно;**

**** указывается один из вариантов: не нуждается; ремонт (текущий, капитальный); индивидуальное решение с ТСР; технические решения невозможны - организация альтернативной формы обслуживания.**

Комментарий к заключению: Санитарно-гигиенических помещений полностью доступно все структурно функциональные зоны соответствуют основным требованиям по доступности с незначительными отклонениями от норматива.

**I Результаты обследования:
6. Системы информации на объекте**

**МАДОУ « Кондратовский детский сад « Ладшки»
614506 Пермский край, Пермский район, д. Кондратово, ул Карла Маркса, д.1г**

Наименование объекта, адрес

N п/п	Наименование функционально-планировочного элемента	Наличие элемента			Выявленные нарушения и замечания		Работы по адаптации объектов	
		есть/нет	№ на плане	№ фото	Содержание	Значимо для инвалида (категория)	Содержание	Виды работ
6.1	Визуальные средства	есть		14	Высота прописных букв меньше нормы	С	Установка контрастных направлений, пиктограмм	Индивидуальное решение ТСР
6.2	Акустические средства	Нет			нет	нет	нет	нет
6.3	Тактильные средства	нет			нет	нет	нет	нет
	ОБЩИЕ требования к зоне				СНиП 35-01-2001 «Доступность зданий и сооружений для маломобильных групп населения»			

II Заключение по зоне:

Наименование структурно-функциональной зоны	Состояние доступности * (к пункту 3.4 Акта обследования ОИ)	Приложение		Рекомендации по адаптации (вид работы) ** к пункту 4.1 Акта обследования ОИ
		№ на плане	№ фото	
Системы информации на объекте	ДП-И (К,О,У)			Индивидуальное решение ТСР

* указывается: ДП-В - доступно полностью всем; ДП-И (К, О, С, Г, У) - доступно полностью избирательно (указать категории инвалидов); ДЧ-В - доступно частично всем; ДЧ-И (К, О, С, Г, У) - доступно частично избирательно (указать категории инвалидов); ДУ - доступно условно, ВНД - недоступно;

** указывается один из вариантов: не нуждается; ремонт (текущий, капитальный); индивидуальное решение с ТСР; технические решения невозможны - организация альтернативной формы обслуживания.

Комментарий к заключению: Системы информации на объекте соответствует нормативным требованиям, но для отдельных категорий инвалидов.

**Основные структурно-функциональные зоны и элементы
объектов социальной инфраструктуры**

N п/п	Основные структурно-функциональные зоны ОСИ (их виды)	Функционально-планировочные элементы зоны (и их особенности)	
1	Территория, прилегающая к зданию (участок)	1.1 Вход (входы) на территорию	
		1.2 Путь (пути) движения на территории	
		1.3 Лестница (наружная)	
		1.4 Пандус (наружный)	
		1.5 Автостоянка и парковка	
2	Вход (входы) в здание	2.1 Лестница (наружная)	
		2.2 Пандус (наружный)	
		2.3 Входная площадка (перед дверью)	
		2.4 Дверь (входная)	
		2.5 Тамбур	
3	Путь (пути) движения внутри здания (в т.ч. пути эвакуации)	3.1 Коридор (вестибюль, зона ожидания, галерея, балкон)	
		3.2 Лестница (внутри здания)	
		3.3 Пандус (внутри здания)	
		3.4 Лифт пассажирский (или подъемник)	
		3.5 Дверь	
		3.6 Пути эвакуации (в т.ч. зоны безопасности)	
4	Зона целевого назначения здания (целевого посещения объекта)	Вариант I – зона обслуживания граждан (в том числе инвалидов и других МГН)	4.1 кабинетная форма обслуживания
			4.2 зальная форма обслуживания
			4.3 прилавочная форма обслуживания
			4.4 форма обслуживания с перемещением по маршруту
			4.5 кабина индивидуального обслуживания
Вариант II - места приложения труда			
Вариант III - жилые помещения			
5	Санитарно - гигиенические помещения	5.1 Туалетная комната	
		5.2 Душевая/ванная комната	
		5.3 Бытовая комната (гардеробная)	
6	Система информации на объекте	6.1 Визуальные средства	
		6.2 Акустические средства	
		6.3 Тактильные средства	

Фото № 1. Вход на территорию.



Фото № 2. Путь движения на территории.



Фото № 3. Входная площадка.

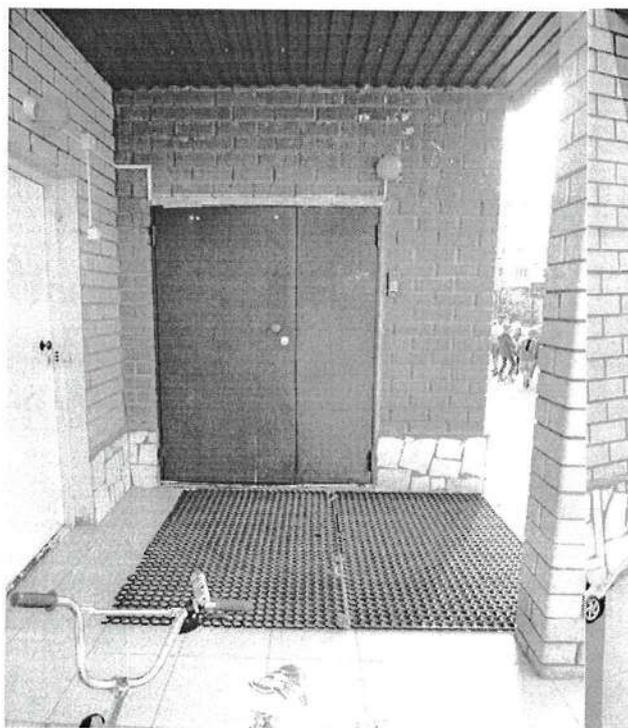


Фото № 4. Входная дверь.



Фото № 5. Тамбур.

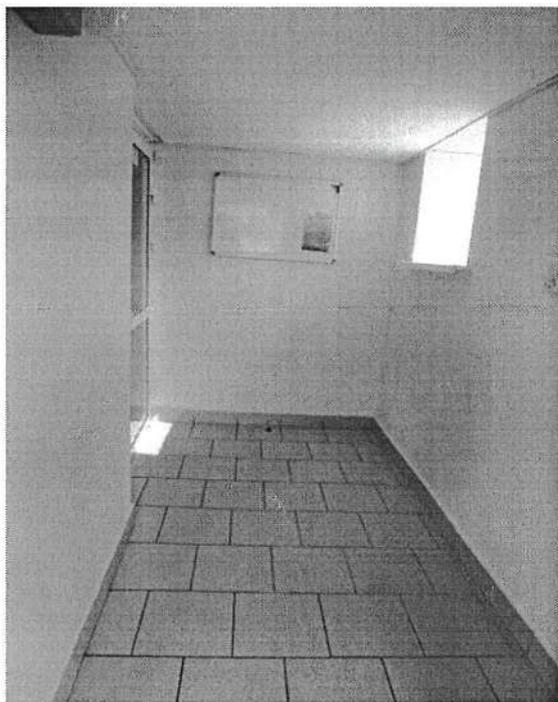


Фото № 6. Лестница внутри здания.



Фото № 7. Дверь в здании.



Фото № 8. Коридор.



Фото № 9. Кабинет формы обслуживания. Фото № 10. Кабинет формы обслуживания.



Фото № 11. Физкультурная зона обслуживания.

Фото № 12. Зальная форма обслуживания.



Фото № 13.Зальная форма обслуживания.



Фото № 14.Визуальные средства.

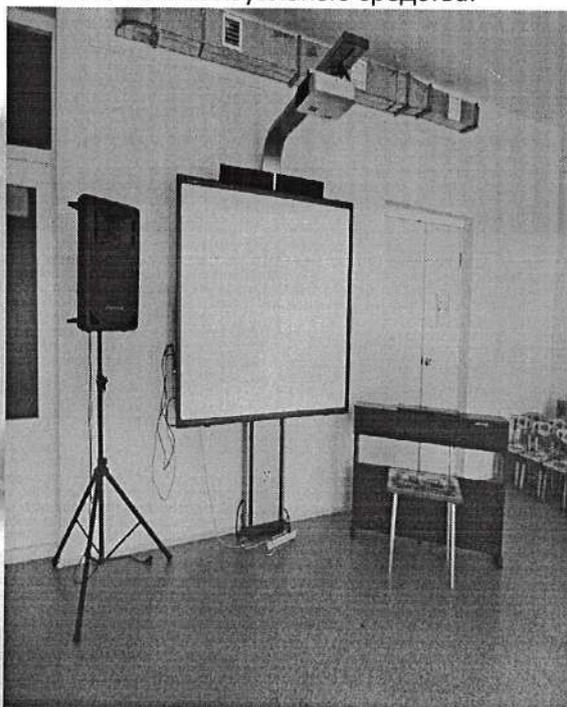


Фото № 15. Пути эвакуации.


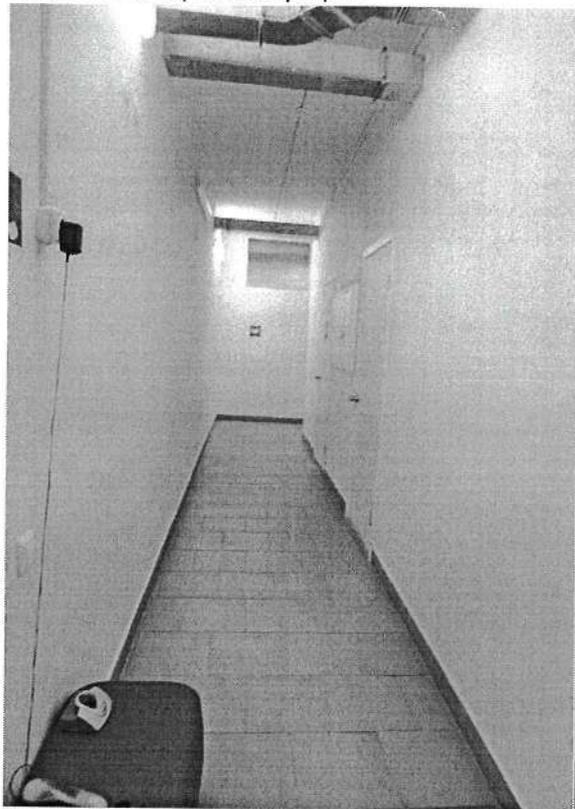


Фото № 16. Пути эвакуации.



Фото № 17. Санитарно-гигиеническое помещение.



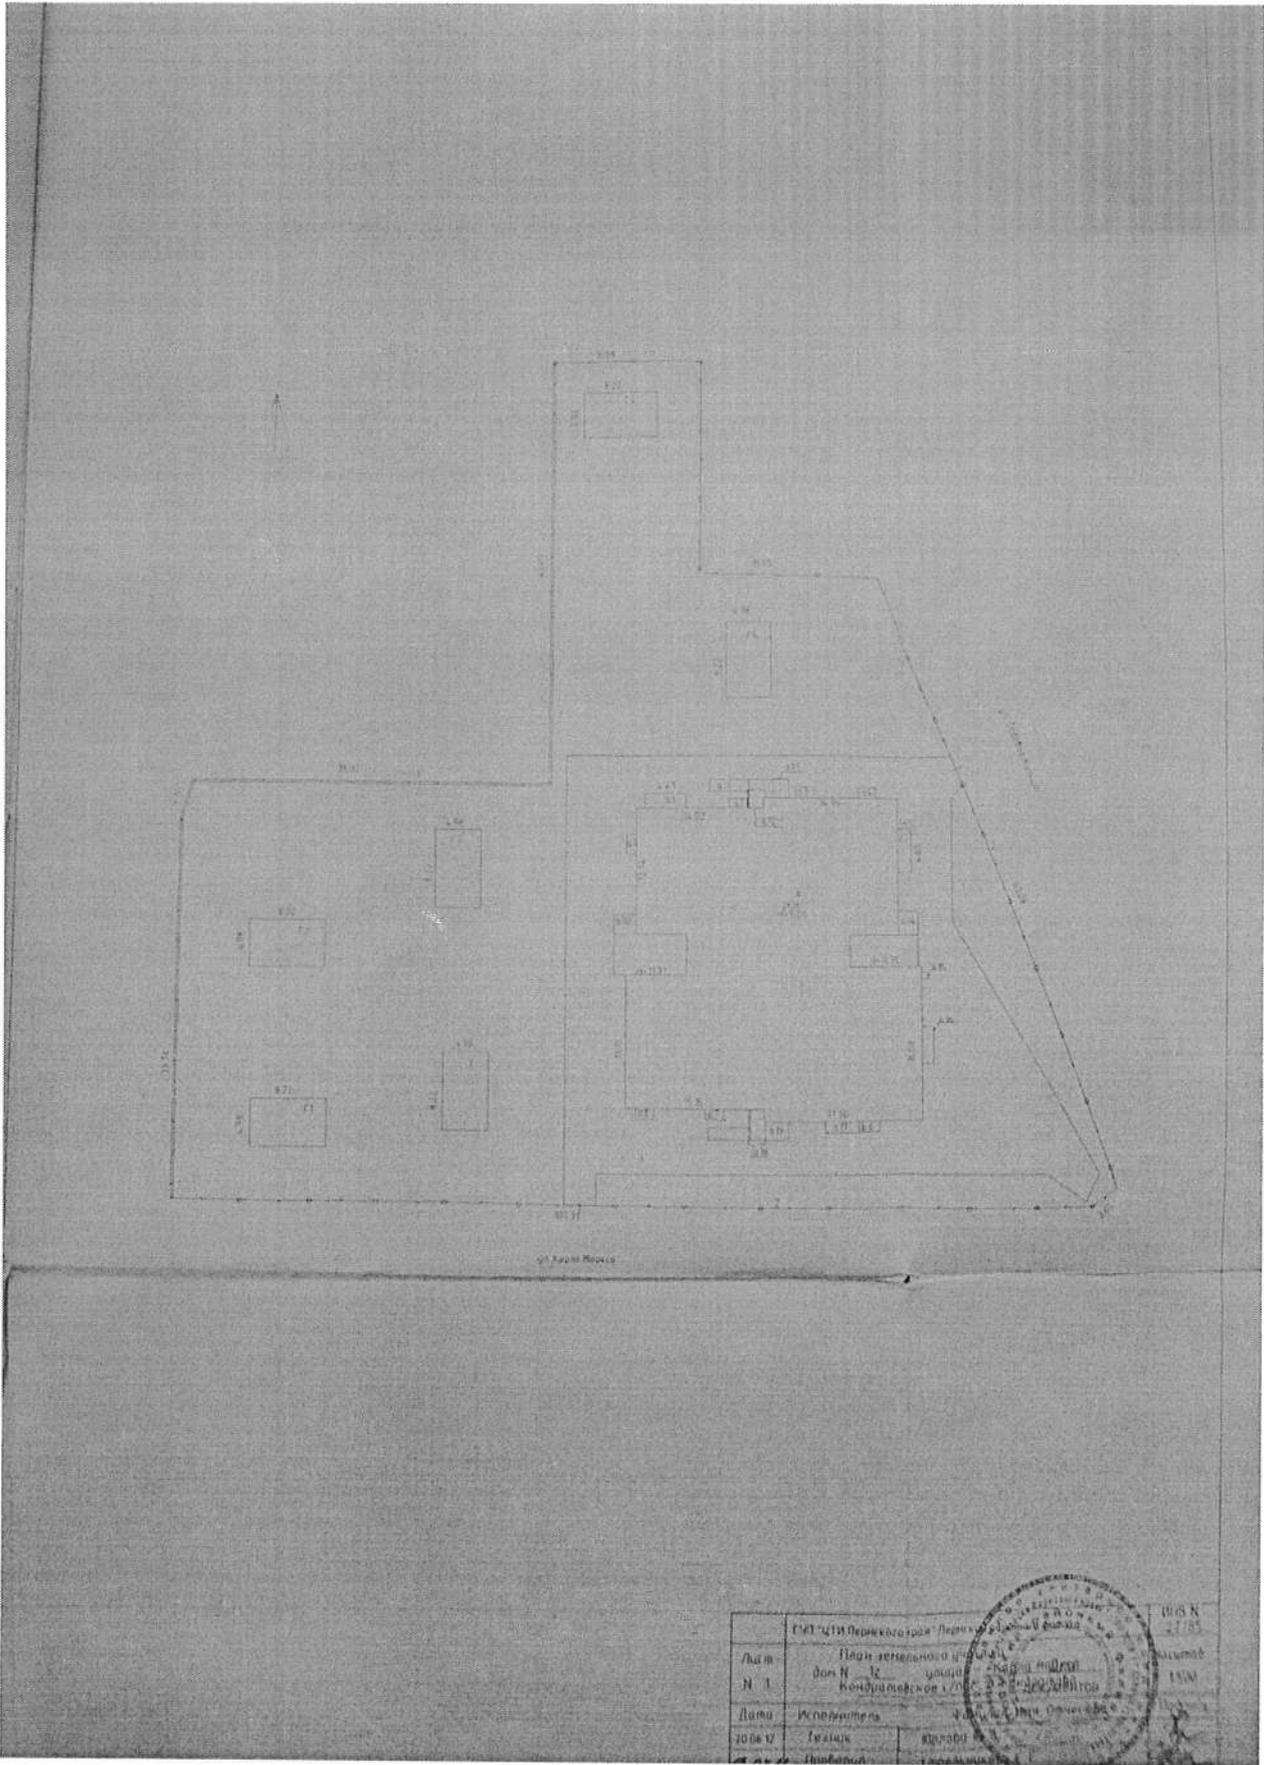

№ 1	Исполнитель	В.И. С. С. С.	1955
Дата	Исполнитель	В.И. С. С. С.	1955
Лист	Исполнитель	В.И. С. С. С.	1955
№ 1	Исполнитель	В.И. С. С. С.	1955



II. Экспликация площади земельного участка.

По документам	По факт. использованию	Площадь участка		Незастроенная площадь										
		В том числе		Твердые покрытия			Площадки		Под зелеными насаждениями					
		застроен	незастроен	проезда	трогуара	прочие	Детские	Спортивные	Грунт	придомовый скве	газон с деревьям	Двор	Огород	
1	2	3	4	5	6	7	8	9	10	11	12	13	14	
		1336		0	815	0	0	0	0	0	0	0	0	0

III. Описание зданий и сооружений.

Литера	Наименование	По наружному обмеру		Характеристика конструктивных элементов				
		Формула	Площадь Длина Глубина	Фундамент	Стены	Перекрытия	Крыша	Полы
A	Детский сад	$14.02 \cdot 31.36 + 13.91 \cdot 1.12 + 4.31 \cdot 2.43 + 14.96 \cdot 33.79 + 2.67 \cdot 16.08 + 3.37 \cdot 2.27$	1021,8	железобетонный свая, бетонный ростверк	кирпичные тех подполье - бетонные блоки	железобетонные плиты	совмещенная рулонная по железобетонному основанию	бетонные линолеум
		$8.13 \cdot 5.98 + 3.58 \cdot 6.83$	73,1					
		$7.93 \cdot 4.31 + 3.37 \cdot 7.70$	60,1					
a15	Шахта воздухозабора	$0.76 \cdot 0.67$	0,5	бетонный	кирпичная			
a1	Лестница в тех.подполье	$1.52 \cdot 4.47$	6,8		кирпичные			бетонные
a2	Прямой	$1.09 \cdot 1.98$	2,2		кирпичные			
a3	Прямой	$1.09 \cdot 1.98$	2,2		кирпичные			
a4	Прямой	$1.09 \cdot 1.98$	2,2		кирпичные			
a5	Лестница в тех.подполье	$4.61 \cdot 1.85$	7,6		кирпичные			
a6	Прямой	$1.09 \cdot 1.98$	2,2		кирпичные			
a7	Прямой	$1.09 \cdot 1.98$	2,2		кирпичные			
a8	Прямой	$1.09 \cdot 1.98$	2,2		кирпичные			
a9	Прямой	$1.09 \cdot 1.98$	2,2		кирпичные			
a10	Крыльцо	$2.42 \cdot 1.97$	4,8	кирпичные столбы			металлические профилированные листы	бетонные
a11	Лестница	$1.25 \cdot 4.59 + 1.90 \cdot 4.40 + 1.26 \cdot 1.64$	16,2	кирпичные столбы	металлические			бетонные
a12	Крыльцо	$1.98 \cdot 1.95 - 0.20 \cdot 1.16$	3,6					бетонные
a13	Крыльцо	$1.73 \cdot 1.98$	3,4					бетонные

a14	Крыльцо	2.27*2.49	5,7	кирпичные столбы			металлические профилированные листы	бетонные	КОПИЯ
a16	Крыльцо	3.88*1.20	4,7					бетонные	
a17	Крыльцо	1.20*3.76	4,5					бетонные	
a18	Крыльцо	3.58*1.81-0.11*1.27	6,3					бетонные	
a19	Лестница	1.25*4.59+1.90*4.16+1.26*1.50	15,5			металлические			
Г	Веранда	8.22*4.98	40,9	бетонный	кирпичные с 3х сторон	металлическое	металлочерепица	дощатые	
Г1	Веранда	8.22*4.98	40,9	бетонный	кирпичные с 3х сторон	металлическое	металлочерепица	дощатые	
Г2	Веранда	8.22*4.98	40,9	бетонный	кирпичные с 3х сторон	металлическое	металлочерепица	дощатые	
Г3	Веранда	8.22*4.98	40,9	бетонный	кирпичные с 3х сторон	металлическое	металлочерепица	дощатые	
Г4	Веранда	8.22*4.98	40,9	бетонный	кирпичные с 3х сторон	металлическое	металлочерепица	дощатые	
Г5	Веранда	4.06*8.22	40,9	бетонный	кирпичные с 3х сторон	металлическое	металлочерепица	дощатые	
1	Замощение	21.74*5.62+2.01*4.46+0.5*4.46*1.29+23.07*7.77+2.0.68*8.65+3.50*3.25+15.15*6.77+5.50*3.72+0.5*6.00*3.00+(6.25+6.18)/2*16.01+(6.65+3.73)/2*4.72+6.00*12.99-65.5	815,4						асфальт по щебеночному основанию
1	Ограждение	39.74*4.14+3.932*46.01	129,21		кирпичные на кирпичных столбах				
2	Ограждение	16.65+23.27+19.85+67.08+3.65+100.31	230,82		металлическая сетка на металлических столбах				

IV. Назначение, техническое состояние и стоимость зданий и сооружений.

КОПИЯ

Литера	Наименование строений и сооружений	Физический износ (%)	Действительная инвентаризационная стоимость (руб) в ценах 1989 и тех. годов	
A	Детский сад	0	277108	277108
a15	Шахта воздухозабора	0	39	39
a1	Лестница в тех.подполье Учтена в стоимости лит. А	0		
a2	Прямой Учен в стоимости лит. А	0		
a3	Прямой Учен в стоимости лит. А	0		
a4	Прямой Учен в стоимости лит. А	0		
a5	Лестница в тех.подполье Учтена в стоимости лит. А	0		
a6	Прямой Учен в стоимости лит. А	0		
a7	Прямой Учен в стоимости лит. А	0		
a8	Прямой Учен в стоимости лит. А	0		
a9	Прямой Учен в стоимости лит. А	0		
a10	Крыльцо Учтено в стоимости лит. А	0		
a11	Лестница Учтена в стоимости Лит. А	0		
a12	Крыльцо Учтено в стоимости лит. А	0		
a13	Крыльцо Учтено в стоимости лит. А	0		
a14	Крыльцо Учтено в стоимости лит. А	0		
a16	Крыльцо Учтено в стоимости лит. А	0		
a17	Крыльцо Учтено в стоимости лит. А	0		
a18	Крыльцо Учтено в стоимости лит. А	0		
a19	Лестница Учтена в стоимости Лит. А	0		
Г	Веранда	0	629	629
Г1	Веранда	0	629	629
Г2	Веранда	0	629	629
Г3	Веранда	0	629	629
Г4	Веранда	0	629	629
Г5	Веранда	0	629	629
И	Замощение	0	7306	7306
1	Ограждение	0	5872	5872
2	Ограждение	0	2377	2377
	Итого		296278	296278

Коэффициент инфляции 1,000

V. Стоимость строений.

Полная балансовая стоимость	руб
Остаточная балансовая стоимость с учетом износа	руб
Действительная инвентаризационная стоимость в ценах 1989 года	296278 руб

Особые отметки:

КОПИЯ

Перечень документов, прилагаемых к техническому паспорту

№	Наименование документа	Масштаб	Число листов	Примечание
1	2	3	4	5
1	Позажный план	1:200	3	
2	Экспликация к позажному плану		3	
3	План земельного участка	1:500	1	
4	Технический паспорт здания(строения)		4	

Дата	Исполнил	Подпись	Проверил	Дата	Подпись
20.06.2012 г.	Юрлова Ю. А.	<i>Юрлова</i>	Стрельникова С. Г.	20.06.2012 г.	<i>Стрельникова</i>

Паспорт выдан << 15 >> _____
Руководитель _____
Заказчик _____

20.06.2012 г.
Вид документа

ГУП «ЦТИ Пермского края» Пермский районный филиал

КОПИЯ

Край (область, республика) *Пермский*
Район *Пермский*
Город (другое поселение) *д. Кондратово*
Сельское поселение *Кондратовское с/пос.*

ТЕХНИЧЕСКИЙ ПАСПОРТ НЕЖИЛОГО ЗДАНИЯ (СТРОЕНИЯ)

№ *1г* по ул. *Карла Маркса* (Лит. *А*)
(местоположение объекта учета)

Инвентарный номер	27785					
Номер в реестре жилищного фонда						
Кадестровый номер	А	Б	В	Г	Д	Е

Паспорт составлен по состоянию на: 20 июня 2012 г.
(указывается дата обследования объекта учета)

КОПИЯ

1. Архитектурно-планировочные и эксплуатационные показатели.

Назначение: детский сад
 Использование: по назначению
 Серия, тип проекта: _____
 Год постройки: 2011 Переоборудовано надстроено: _____ в _____ году
 Год последнего капитального ремонта: _____ Число этажей: 2
 Кроме того имеются (подвал, цокольный этаж, мансарда, мезонин и т.д.): _____ техническое подполье
 Строительный объем: 7087 куб м Площадь здания: 1746,5 кв. м.

2. Благоустройство площади здания и строения (кв. м.)

№	отопление								ванны и душ								гор. водо снабжение	газоснаб жение	лифты											
	центральное				от ТЭЦ				от пром котельн	от кварт котельн	От АГВ и др	калориферное	пенное	без колонки и горячей воды с горячим водоснабжением с газовыми и электр. колонками	с дровяными колонками	бассейн			сауна	центральное	от колонки	центральное	баллоны	мусоропровод	пассажирские	грузо-пассажирские	грузовые	телефоны	напольные эл.приты	электричество
	на твердом топливе	на газе	на твердом топливе	на газе																										
2	3	4	5	6	7	8	9	10	11	12	13	14	15	16	17	18	19	20	21	22	23	24	25	26	27	28				
1746,5						1746,5					1746,5					1746,5							1746,5	1746,5	1746,5	1746,5				

КОПИЯ

4. Сведения о принадлежности

(заполняется на здание с несобственным земельным участком)

5. Стоимость здания


Полная балансовая стоимость _____ руб.
 Остаточная балансовая стоимость с учетом износа _____ руб.
 Действительная инвентаризационная стоимость в ценах 1969 года 277108 руб.

Перечень документов, прилагаемых к техническому паспорту.

№	Наименование документа	Масштаб	Число листов	Примечание
1	2	3	4	5
1	Постажный план	1:200	3	
2	Экспликация к постажному плану		3	
3				
4				

Дата: 20.06.2012 г. Исполнил: Юрлова Ю. А. Подпись: _____ Проверил: Стрельникова С. П. Дата: _____ Подпись: _____

Паспорт выдан << 15 >> 2012 г.
 Руководитель: _____ Заказчик: _____

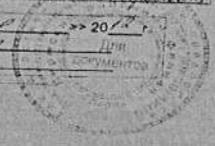

3. Техническое описание здания или его основной пристройки.

Литера А

Детский сад

Год постройки

2011

Число этажей


2

NN п.п.	Наименование конструктивных элементов	Описание элементов (материал, конструкция или система, отделка и прочее)	
1	2	3	
1	Фундаменты	железобетонные сваи, бетонный ростверк	
2	Наружные и внутренние капитальные стены	кирпичные тех. подполье - бетонные блоки	
3	Перегородки	кирпичные	
4	Перекрытия	чердачные	железобетонные плиты
		междуэтажные	железобетонные плиты
		подвальные	железобетонные плиты
5	Крыша	совмещенная рулонная по железобетонному основанию	
6	Полы	бетонные, линолеум	
7	Прос. есть	оконные	стеклопакеты
		дверные	простые, филенчатые, металлические
8	отде лка	наружная	расшивка швов
		внутренняя	штукатурка, окраска, керамическая плитка, линолеум
9	Электро и сантехнические устройства	печи	
		калориферные	
		АГВ	
		другое	
		центральное отопление	от групповой котельной
		электричество	проводка скрытая
		водопровод	от поселковой центральной сети
		канализация	сброс в поселковую сеть
		горячее водоснабжение	централизованное
		ванны	металлические
		газоснабжение	--
		напольные электроплиты	электроплита
		телефон	телефонизировано
		радио	--
		телевидение	--
сигнализация	охранная и пожарная		
мусоропровод	--		
лифт	лифт грузовой		
вентиляция	принудительная		
10	Крыльца, лестницы	бетонные, лестницы железобетонные	
	Прочие		

Физический износ здания в %


0

Техническое задание

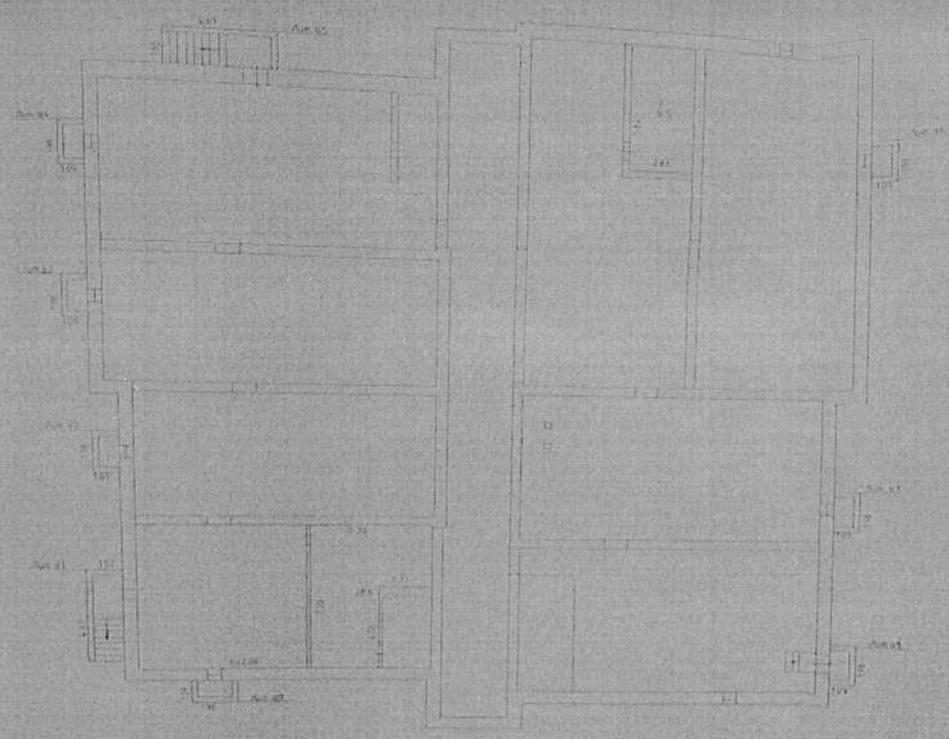

Лист	№ 1	Исполнитель	Техник	Проверил	Инженер
Дата	2006.12	Исполнитель	Техник	Проверил	Инженер

13004

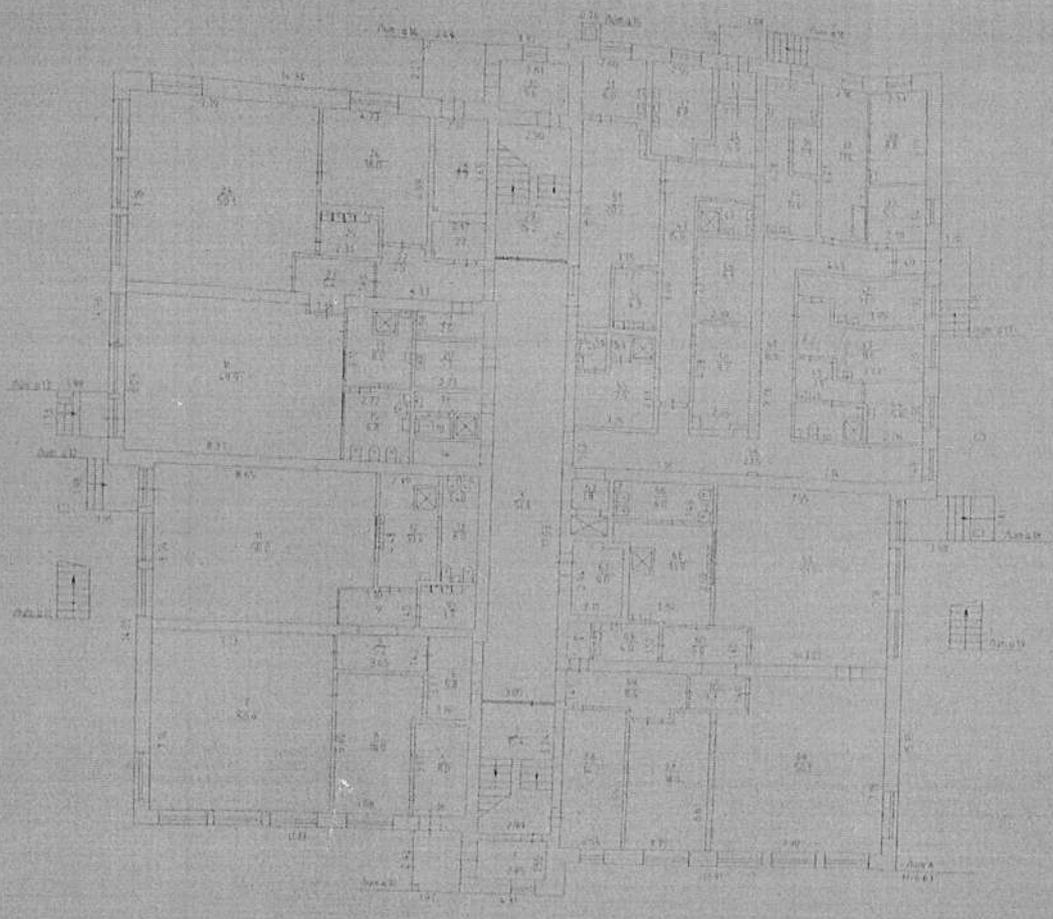


190 ЦИТ Ленинского края Переселенческое управление			
Лист	№ 1	№ 2	№ 3
Литер	А	Б	В
дом №	К	Кандровское	Д. 100
Дата	Исполнитель	Федотов В. И.	
20.06.52	Техник	Краснов В. С.	
11.07.52	Проверил	Степанов В. С.	



План на отметке 1.600



2.500

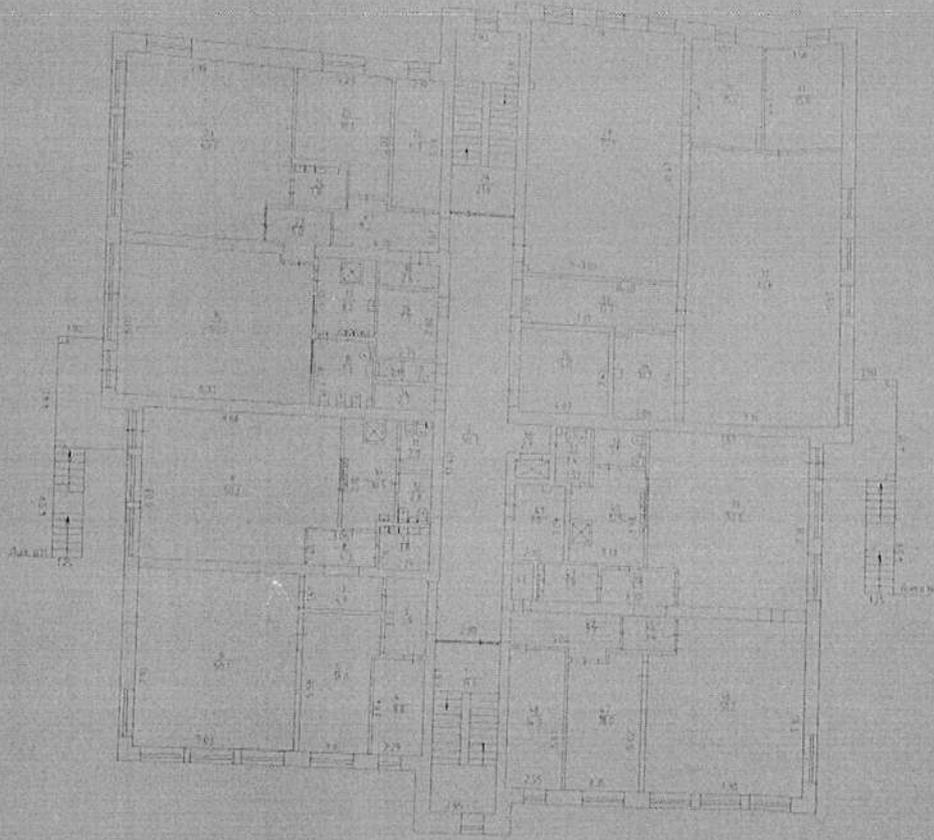

План на отметке 6.600



Лист	№ 3	Положительный план	Исполнитель	Курлова И.
Дата	10.06.92	Техник	Исполнитель	Курлова И.
		Литер	А	Файл
		дон N	12	Контракт



к поэтажному плану здания(строения), имеющего встроенные нежилые помещения
 расположенному в: **Экспликация**
 Кондратовское с/пос. д. Кондратово
 улица: Карла Маркса. дом: 1г

КОПИЯ

Питер по плану	Этаж	Номер комнаты, кухни, коридора и т.д.	Назначение помещений (жилая комната, кухня и т.д.)	Формула подсчета частей помещения	Школьная		Высота помещения по внутреннему обмеру	Площадь помещения общего пользования	Прочая площадь лестниц	Самостоятельно возведенная или переоборудованная площадь	
					общая площадь	из нее					
						основная					подсобная
	Техн.эт.		1 Узел управления	7 20*5 33-4 06*2 35	28,8		28,8	2,08			
	аж		2 Венткамера								
			итого по Техн.этаж	всего: 45,3	5 82*2 83	16,5	16,5				
	1		1 Тамбур	2 85*1 55	45,3	45,3					
			2 Лестничная клетка	2 99*5 24-0 19*1 42	4,4	4,4	3,03				
			3 Коридор	17 53*2 84+0 11*2 32+0 11*1 6	15,4	15,4					
			4 Коридор	7+0 44*2 08	51,1	51,1					
			5 Помещение для санок лыж	1 76*3 27	5,8	5,8					
			6 Помещение для санок лыж	2 18*3 67	8,0	8,0					
			6 Раздевальная	3 08*5 60+0 42*1 72	18,0	18,0					
			7 Группа	7 13*7 14	50,9	50,9					
			8 Реакреация	3 65*1 42	5,2		5,2				
			9 Реакреация	1 40*3 10	4,3		4,3				
			10 Буфетная	2 27*1 70-0 43*0 29	3,7	3,7					
			11 Спальная	8 65*6 04-1 42*1 55	50,0	50,0					
			12 Умывальная	4 48*2 39-0 33*0 79	10,4	10,4					
			13 Туалет	4 17*1 48-0 25*0 26-0 31*0 23	6,0	6,0					
			14 Шкаф ВК	0 92*2 73	2,5	2,5					
			15 Туалет	2 63*2 72-0 28*0 29-0 46*0 32-0 27*0 38	6,8	6,8					
			16 Спальная	6 03*8 37-0 38*1 50	49,9	49,9					
			17 Умывальная	3 12*2 63	8,2		8,2				
			18 Туалет	1 45*0 82	1,2		1,2				
			19 Кладовая	1 11*1 80+0 80*1 61-0 11*0 12	3,3	3,3					
			20 Хозяйственная кладовая	1 88*2 73	5,1	5,1					
			21 Шкаф ВК	0 96*2 73	2,6	2,6					
			22 Коридор	4 33*1 55+0 49*1 74-0 15*0 25	7,5	7,5					
			23 Реакреация	3 12*1 40+0 72*1 38	5,4	5,4					
			24 Группа	7 19*7 16-0 90*1 55	50,1	50,1					
			25 Буфетная	1 66*2 31-0 54*0 27	3,7	3,7					
			26 Раздевальная	4 23*4 99-2 44*1 29	18,0	18,0					
	1		27 Помещение для сбора люминисцентных ламп	2 17*1 49-0 33*0 12	3,2	3,2	3,03				
			28 Помещение для санок лыж	2 12*3 65	7,7	7,7					
			29 Лестничная клетка	5 19*2 96-0 16*1 27	15,2	15,2					
			30 Тамбур	2 81*2 01	5,6	5,6					
			31 Холодный цех	2 60*2 31	6,0	6,0					
			32 Мясной цех	2 55*3 72-0 80*0 81	8,8	8,8					
			33 Тамбур	1 10*1 60	1,8	1,8					
			34 Коридор	2 34*1 72+0 80*0 64	4,5	4,5					
			35 Овощной цех	6 28*2 30-1 28*2 34	11,4	11,4					
			36 Холодильная камера	1 10*2 05	2,3	2,3					
			37 Стиральная	6 23*2 18	13,6	13,6					

4

Литер по плану	Этаж	Номер комнаты, кухни, коридора и т.д.	Назначение помещений (жилая комната, кухня и т.д.)	Формула подсчета частей помещения	Школьная			Высота помещения по внутреннему обмеру	Площадь помещения общер. пользования	Прочая площадь лестниц	Самостоятельно возведенная или переоборудованная площадь
					общая площадь	из нее					
						основная	подсобная				
		38	Сушильная	2.33*3.77	8.8	8.8					
		39	Кладовая белья	2.38*2.34	5.6	5.6					
		40	Тамбур	1.18*1.03							
		41	Коридор	4.43*1.19+8.29*1.39	1.2		1.2				
		42	Процедурный кабинет	5.57*1.92-0.97*1.62	16.8		16.8				
		43	Медицинский кабинет	5.59*2.09-0.77*1.86+1.48*0.92	9.1	9.1					
		44	Палата	2.26*2.50+0.13*0.86	11.6	11.6					
		45	Приемная	3.07*1.62-0.77*1.41	5.8	5.8					
		46	Сан. узел	3.20*1.48-0.28*0.29	3.9	3.9					
		47	Коридор	1.29*9.69+2.53*1.33	4.7		4.7				
		48	Моечная обменной тары	1.29*9.69+2.53*1.33	15.9		15.9				
		49	Кладовая сухих продуктов	2.37*1.27	3.0	3.0					
		50	Холодильная камера	2.39*3.37	8.1	8.1					
		51	Горячий цех	4.28*2.35-0.48*0.32-0.27*0.64	9.7	9.7					
		52	Горячий цех	8.19*3.21-2.61*1.95-1.42*0.62-0.29*0.43	20.2	20.2					
		53	Моечная кухонной посуды	2.43*1.77	4.3	4.3					
		54	Душевая	1.83*0.93	1.7		1.7				
		55	Туалет	1.24*1.45-0.35*0.30	1.7		1.7				
		56	Комната персонала	3.25*2.66-1.42*0.52	7.9		7.9				
A	1	56	Коридор	1.52*7.18+0.35*0.62+1.00*1.28+7.14*1.49+0.45*1.04	23.5		23.5	3.03			
		57	Лифтовой холл	1.53*1.20	1.8		1.8				
		58	Туалет	4.14*1.49-0.28*0.29-0.33*0.28	6.0		6.0				
		59	Спальная	7.55*7.18-1.55*1.61	51.7	51.7					
		60	Рекреация	3.56*1.40	5.0		5.0				
		61	Умывальная	3.39*3.99-0.19*0.26-	13.9		13.9				
		62	Умывальная	1.48*0.10+0.73*0.82	6.0		6.0				
		63	Электрощитовая	2.11*2.94-0.85*0.26	4.0	4.0					
		64	Буфетная	2.69*1.52-0.32*0.29	4.0		4.0				
		65	Шкаф ВК	0.97*1.49	1.4		1.4				
		66	Рекреация	2.36*1.40	3.3		3.3				
		67	Группа	7.30*7.15-1.36*1.54	50.1	50.1					
		68	Раздевальная	5.61*3.35-1.83*0.45	18.0	18.0					
		69	Комната охраны	2.54*5.59	14.2		14.2				
		70	Коридор	5.45*1.41+0.44*1.68	8.4		8.4				
		Итого по этажу 1	всего: 824.9	824.9	500.3	324.6					
	2	1	Лестничная клетка	2.95*6.87-3.00*0.15	19.8		19.8	3.00			
		2	Коридор	17.40*2.62-0.02*0.11+0.08*2.36+0.43*2.08+0.08*1.65	50.3		50.3				
		3	Коридор	1.88*3.13-0.08*0.10	5.9		5.9				
		4	Кабинет	3.84*2.29	8.8	8.8					
		5	Раздевальная	3.50*5.58-0.40*3.94	18.0	18.0					
		6	Группа	7.12*7.03	50.1	50.1					
		7	Реакреация	3.51*1.41	4.9		4.9				
		8	Реакреация	3.06*1.41	4.3		4.3				
		9	Спальная	6.03*8.68-1.53*1.38	50.2	50.2					
		10	Умывальная	2.40*4.51-0.38*0.82	10.5		10.5				
		11	Туалет	2.00*1.49-0.26*0.30	2.9		2.9				
		12	Туалет	1.46*2.00-0.35*0.22	2.8		2.8				

КОПИЯ

Литер по плану	Этаж	Номер комнаты, кухни, коридора и т.д.	Назначение помещений (жилая комната, кухня и т.д.)	Формула подсчета частей помещения	Школьная			Высота помещения по внутреннему обмеру	Площадь помещения общему пользованию	Прочая площадь лестниц	Самовольно возведенная или переоборудованная площадь
					общая площадь	из нее					
						основная	подсобная				
		13	Буфетная	2.25*1.76-0.52*0.29							
		14	Шкаф ВК	2.73*1.00	3.8	3.8					
		15	Туалет	2.65*2.78-0.28*0.25-0.49*0.32-0.32*0.25	2.7		2.7				
		16	Спальная	8.37*6.05-0.38*1.52	7.1		7.1				
A	2	17	Умывальная	3.10*2.64	50.1	50.1					
		18	Шкаф ВК	0.97*2.72	8.2		8.2	3.00			
		19	Кладовая спортивного инвентаря	2.74*2.80	2.6		2.6				
		20	Умывальная	1.45*0.82	7.7	7.7					
		21	Туалет	1.17*0.83	1.2		1.2				
		22	Реакреация	1.38*0.710+1.42*2.84	1.0		1.0				
		23	Группа	7.19*7.13-1.06*1.55	5.0		5.0				
		24	Буфетная	1.70*2.34-0.61*0.25	49.6	49.6					
		25	Раздевальная	4.23*5.00-2.47*1.25	3.8	3.8					
		26	Кабинет	2.19*5.39	18.1	18.1					
		27	Коридор	4.78*1.61+0.40*1.78-0.27*0.61	11.8	11.8					
		28	Лестничная клетка	7.58*2.93-3.00*0.13	8.2		8.2				
		29	физкультурный зал	10.47*7.19-0.23*0.31-0.24*0.30	21.8		21.8				
		30	Кабинет	3.51*4.46-1.01*0.27	75.1	75.1					
		31	Кабинет	3.56*4.45	15.4	15.4					
		32	Музыкальный зал	7.19*11.67-0.23*0.31	15.8	15.8					
		33	Коридор	7.17*1.93-0.39*0.77+0.23*0.62	83.8	83.8					
		34	Кладовая музыкального инвентаря	2.86*3.64-0.23*0.78-0.36*0.40	13.7		13.7				
		35	Венткамера	4.07*3.45	10.1	10.1					
		36	Лифтовой холл	1.96*1.19	14.0	14.0					
		37	Туалет	1.52*2.32-0.27*0.36	2.3		2.3				
		38	Туалет	1.50*2.40-0.33*0.25	3.4		3.4				
		39	Спальная	7.57*7.18-1.48*1.55	3.5		3.5				
		40	Умывальная	3.98*3.38-0.11*1.56-0.80*0.98	52.1	52.1					
		41	Кладовая	2.30*3.08-0.40*0.26	12.5	12.5					
		42	Помещение ВК	0.96*1.47	7.0	7.0					
		43	Буфетная	2.73*1.47-0.27*0.27	1.4	1.4					
		44	Реакреация	1.40*3.30	3.9	3.9					
		45	Реакреация	2.41*1.39	4.6	4.6					
		46	Группа	7.30*7.16-1.33*1.53	3.4	3.4					
		47	Раздевальная	3.35*5.62-1.79*0.46	50.2	50.2					
		48	Методический кабинет	5.61*2.55	18.0	18.0					
		49	Коридор	1.39*5.00+0.48*1.65	14.3	14.3					
			Итого по этажу 2	всего: 843.4	7.7	7.7					
	отм	1	Лестничная клетка	2.93*7.48-3.00*1.53	843.4	610.7	232.7				
		2	Лестничная клетка	2.95*6.87-3.00*1.55	17.3	17.3	2.00				
			Итого по отм	всего: 32.9	15.6	15.6					
			Итого по зданию	всего: 1746.5	32.9	32.9					
					1746.5	1111.0	635.5				